


1. 配置設計図等

- (一) 施設建築物の各階平面図
- (二) 施設建築敷地の平面図
- (三) 公共施設の平面図

(一) 施設建築物の各階平面図



| 【凡例】 | |
|------|---------|
| | 専用部 |
| | 中層店舗共用部 |
| | 事務所共用部 |
| | 店舗共用部 |
| | 住宅共用部 |
| | 全体共用部 |
| | 建築敷地 |

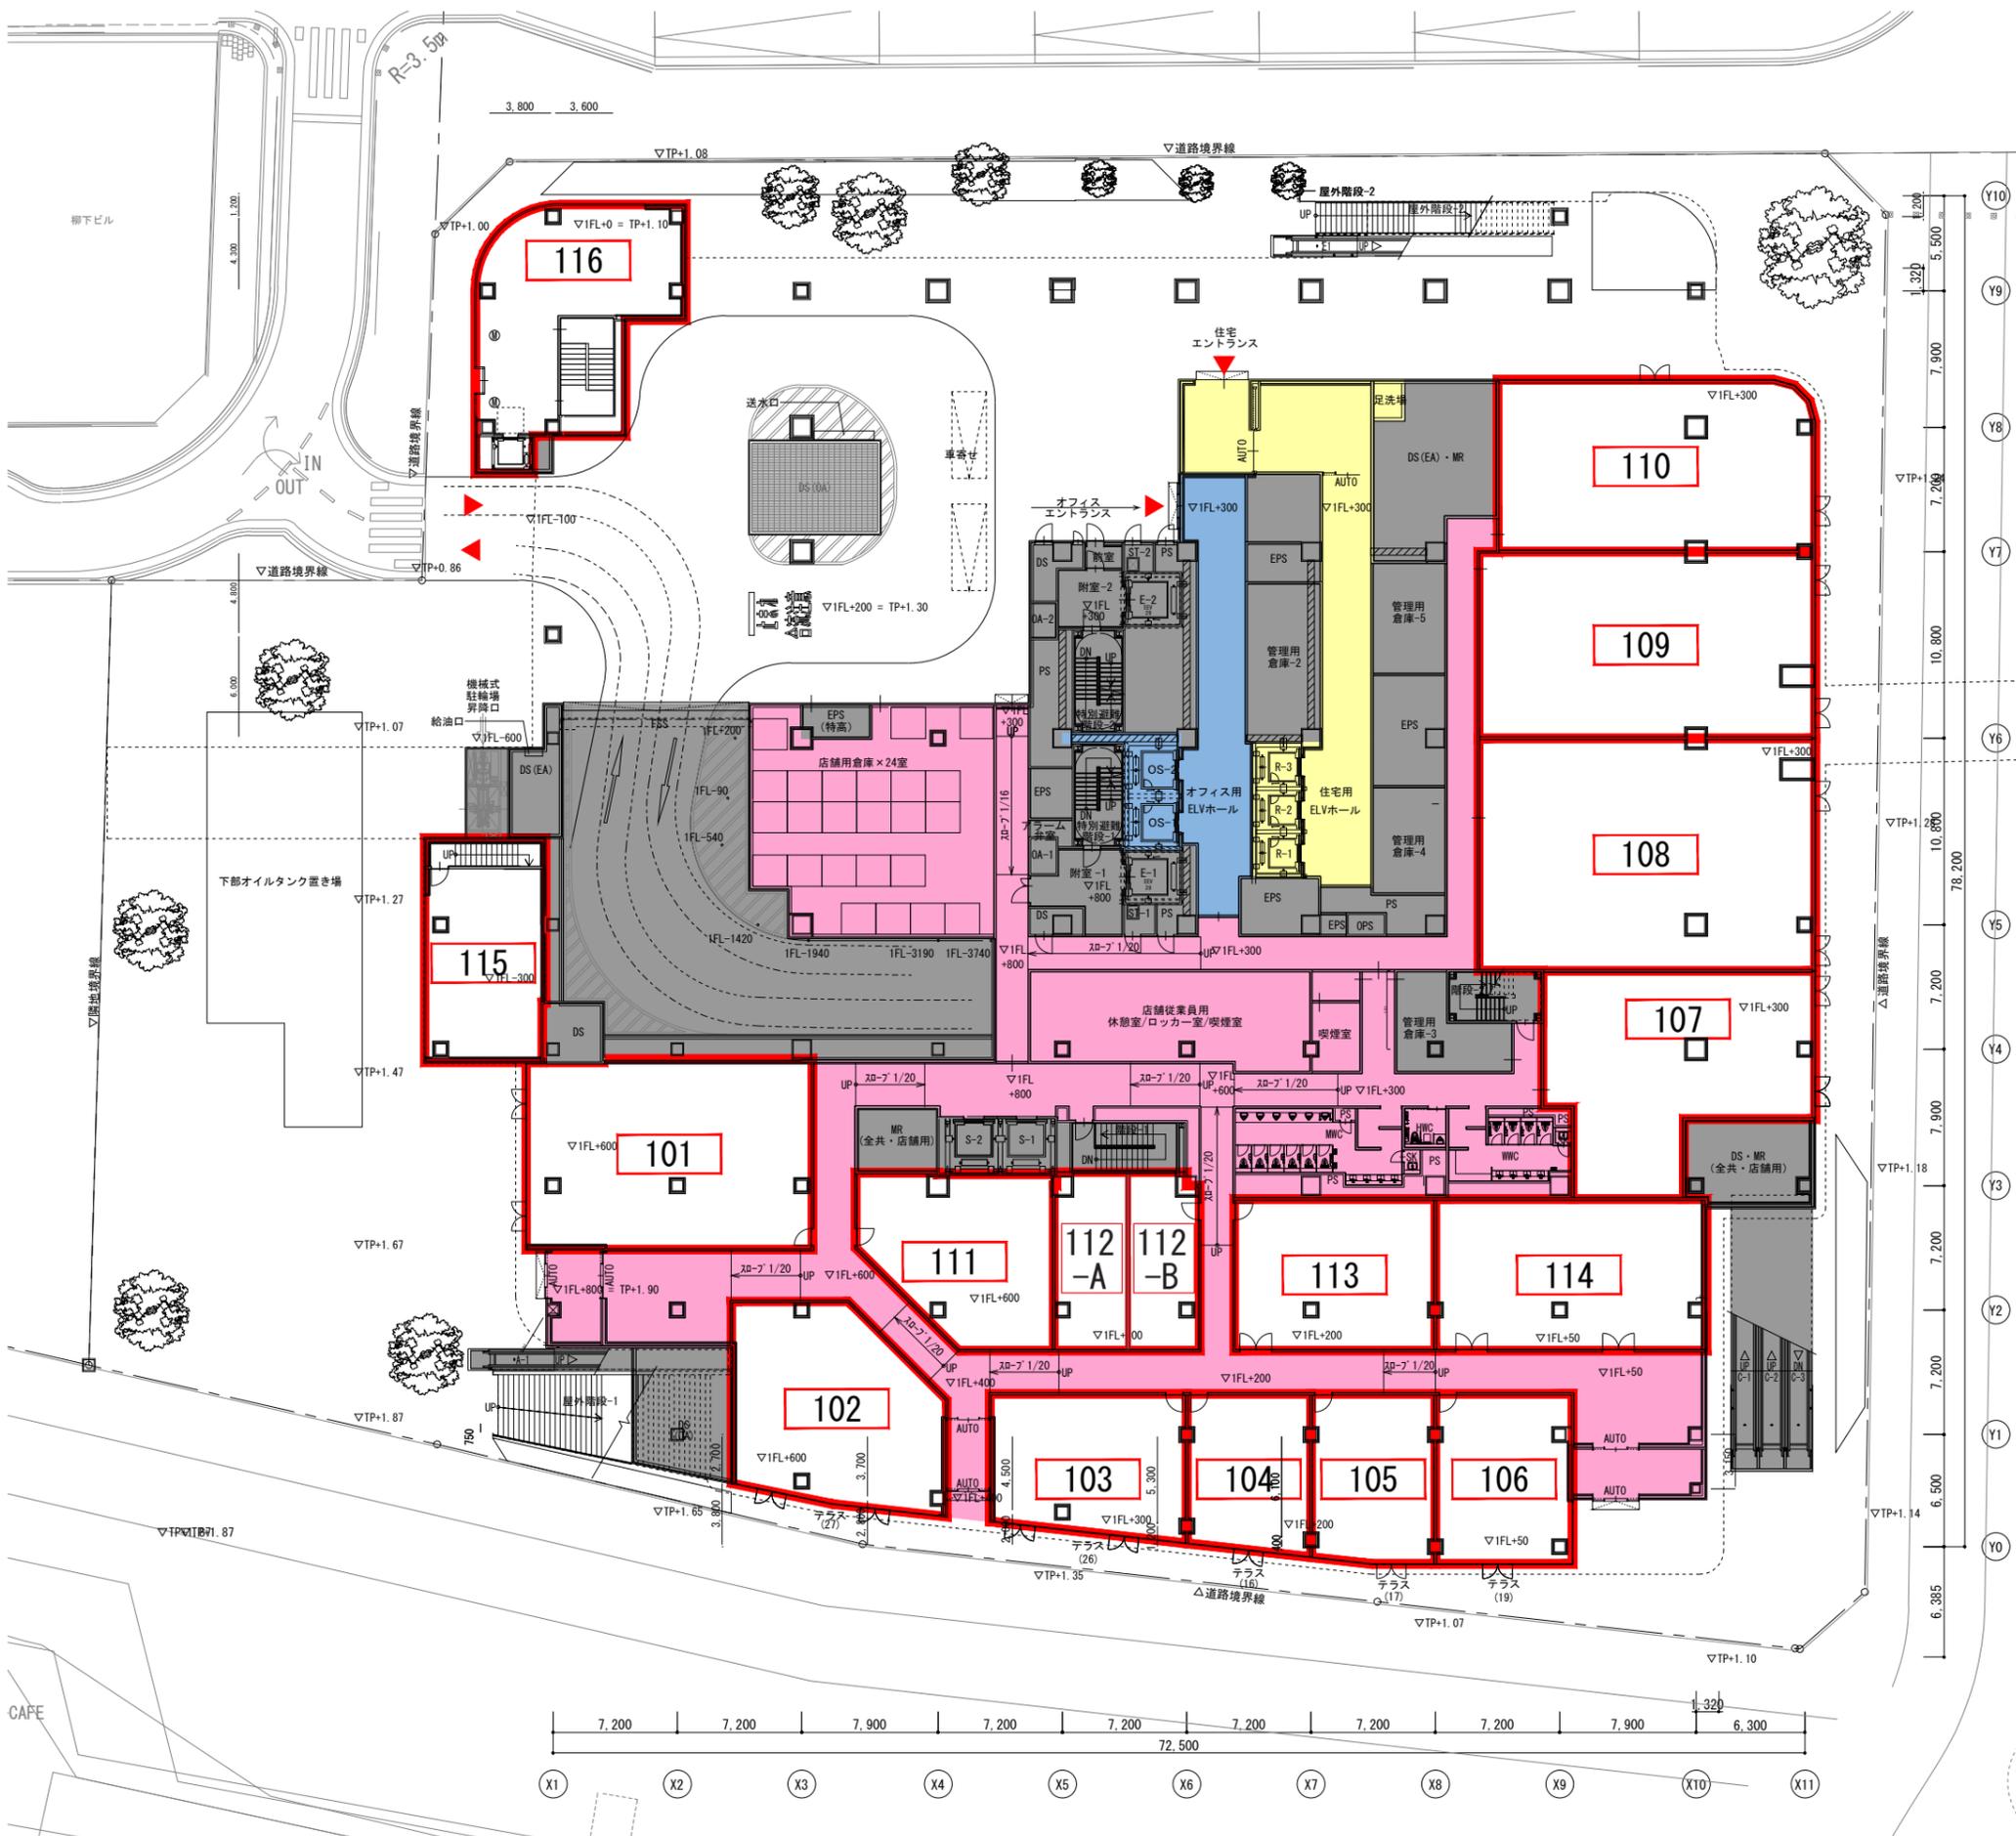

| 区画番号 | 面積(m ²) | 用途 | 権利を所有するもの |
|-------|----------------------|----|--|
| 101 | 182.26m ² | 店舗 | 三菱地所株式会社・スターツコーポレーション株式会社・株式会社フジタ |
| 102 | 128.98m ² | 店舗 | 野村真由美・白田一也・江頭澄子・鈴鹿昭子・鈴鹿聡平・株式会社フクミ・高田治保・平栄興業有限公司・関内駅前港町地区市街地再開発組合 |
| 103 | 91.46m ² | 店舗 | 大洋建設株式会社 |
| 104 | 65.20m ² | 店舗 | 松岡地所株式会社 |
| 105 | 70.22m ² | 店舗 | 松岡地所株式会社 |
| 106 | 78.31m ² | 店舗 | 松岡地所株式会社 |
| 107 | 164.15m ² | 店舗 | 三菱地所株式会社・スターツコーポレーション株式会社・株式会社フジタ |
| 108 | 262.56m ² | 店舗 | 三菱地所株式会社・スターツコーポレーション株式会社・株式会社フジタ |
| 109 | 210.58m ² | 店舗 | 三菱地所株式会社・スターツコーポレーション株式会社・株式会社フジタ |
| 110 | 181.60m ² | 店舗 | 三菱地所株式会社・スターツコーポレーション株式会社・株式会社フジタ |
| 111 | 99.96m ² | 店舗 | 大洋建設株式会社 |
| 112-A | 43.30m ² | 店舗 | 三菱地所株式会社・スターツコーポレーション株式会社・株式会社フジタ |
| 112-B | 43.29m ² | 店舗 | 平栄興業有限公司 |
| 113 | 102.35m ² | 店舗 | 松岡地所株式会社 |
| 114 | 137.92m ² | 店舗 | 松岡地所株式会社 |
| 115 | 181.40m ² | 店舗 | 有限会社天吉 |
| 116 | 410.32m ² | 店舗 | 株式会社道光商事 |

【凡例】

- 専有部
- 中層店舗共用部
- 事務所共用部
- 店舗共用部
- 住宅共用部
- 全体共用部

建築敷地




| 区画番号 | 面積(㎡) | 用途 | 権利を所有するもの |
|------|---------|----|---|
| 201 | 266.69㎡ | 店舗 | 三菱地所株式会社・スターツコーポレーション株式会社・株式会社フジタ |
| 202 | 90.25㎡ | 店舗 | 株式会社皖江 |
| 203 | 207.04㎡ | 店舗 | 三菱地所株式会社・スターツコーポレーション株式会社・株式会社フジタ |
| 204 | 140.58㎡ | 店舗 | 三菱地所株式会社・スターツコーポレーション株式会社・株式会社フジタ |
| 205 | 127.08㎡ | 店舗 | 松岡地所株式会社 |
| 206 | 284.17㎡ | 店舗 | 松岡地所株式会社 |
| 207 | 115.70㎡ | 店舗 | 大洋建設株式会社 |
| 208 | 159.12㎡ | 店舗 | 三菱地所株式会社・スターツコーポレーション株式会社・株式会社フジタ |
| 209 | 138.52㎡ | 店舗 | 野村真由美・白田一也・江頭澄子・鈴鹿昭子・鈴鹿聡平・株式会社フクトミ・高田治保・平栄興業有限公司・関内駅前港町地区市街地再開発組合 |
| 210 | 92.30㎡ | 店舗 | 三菱地所株式会社・スターツコーポレーション株式会社・株式会社フジタ |
| 211 | 92.30㎡ | 店舗 | 三菱地所株式会社・スターツコーポレーション株式会社・株式会社フジタ |
| 212 | 92.30㎡ | 店舗 | 野村真由美・白田一也・江頭澄子・鈴鹿昭子・鈴鹿聡平・株式会社フクトミ・高田治保・平栄興業有限公司・関内駅前港町地区市街地再開発組合 |
| 213 | 135.31㎡ | 店舗 | 大洋建設株式会社 |
| 115 | 181.40㎡ | 店舗 | 有限会社天吉 |
| 116 | 410.32㎡ | 店舗 | 株式会社道光商事 |


【凡例】

- 専有部
- 中層店舗共用部
- 事務所共用部
- 店舗共用部
- 住宅共用部
- 全体共用部

建築敷地

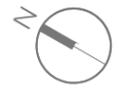



| 区画番号 | 面積(m ²) | 用途 | 権利を所有するもの |
|------|----------------------|-----|-----------------------------------|
| 301 | 819.28m ² | 店舗 | 公益財団法人横浜市建築保全公社 |
| 302 | 665.74m ² | 事務所 | 三菱地所株式会社・スターツコーポレーション株式会社・株式会社フジタ |

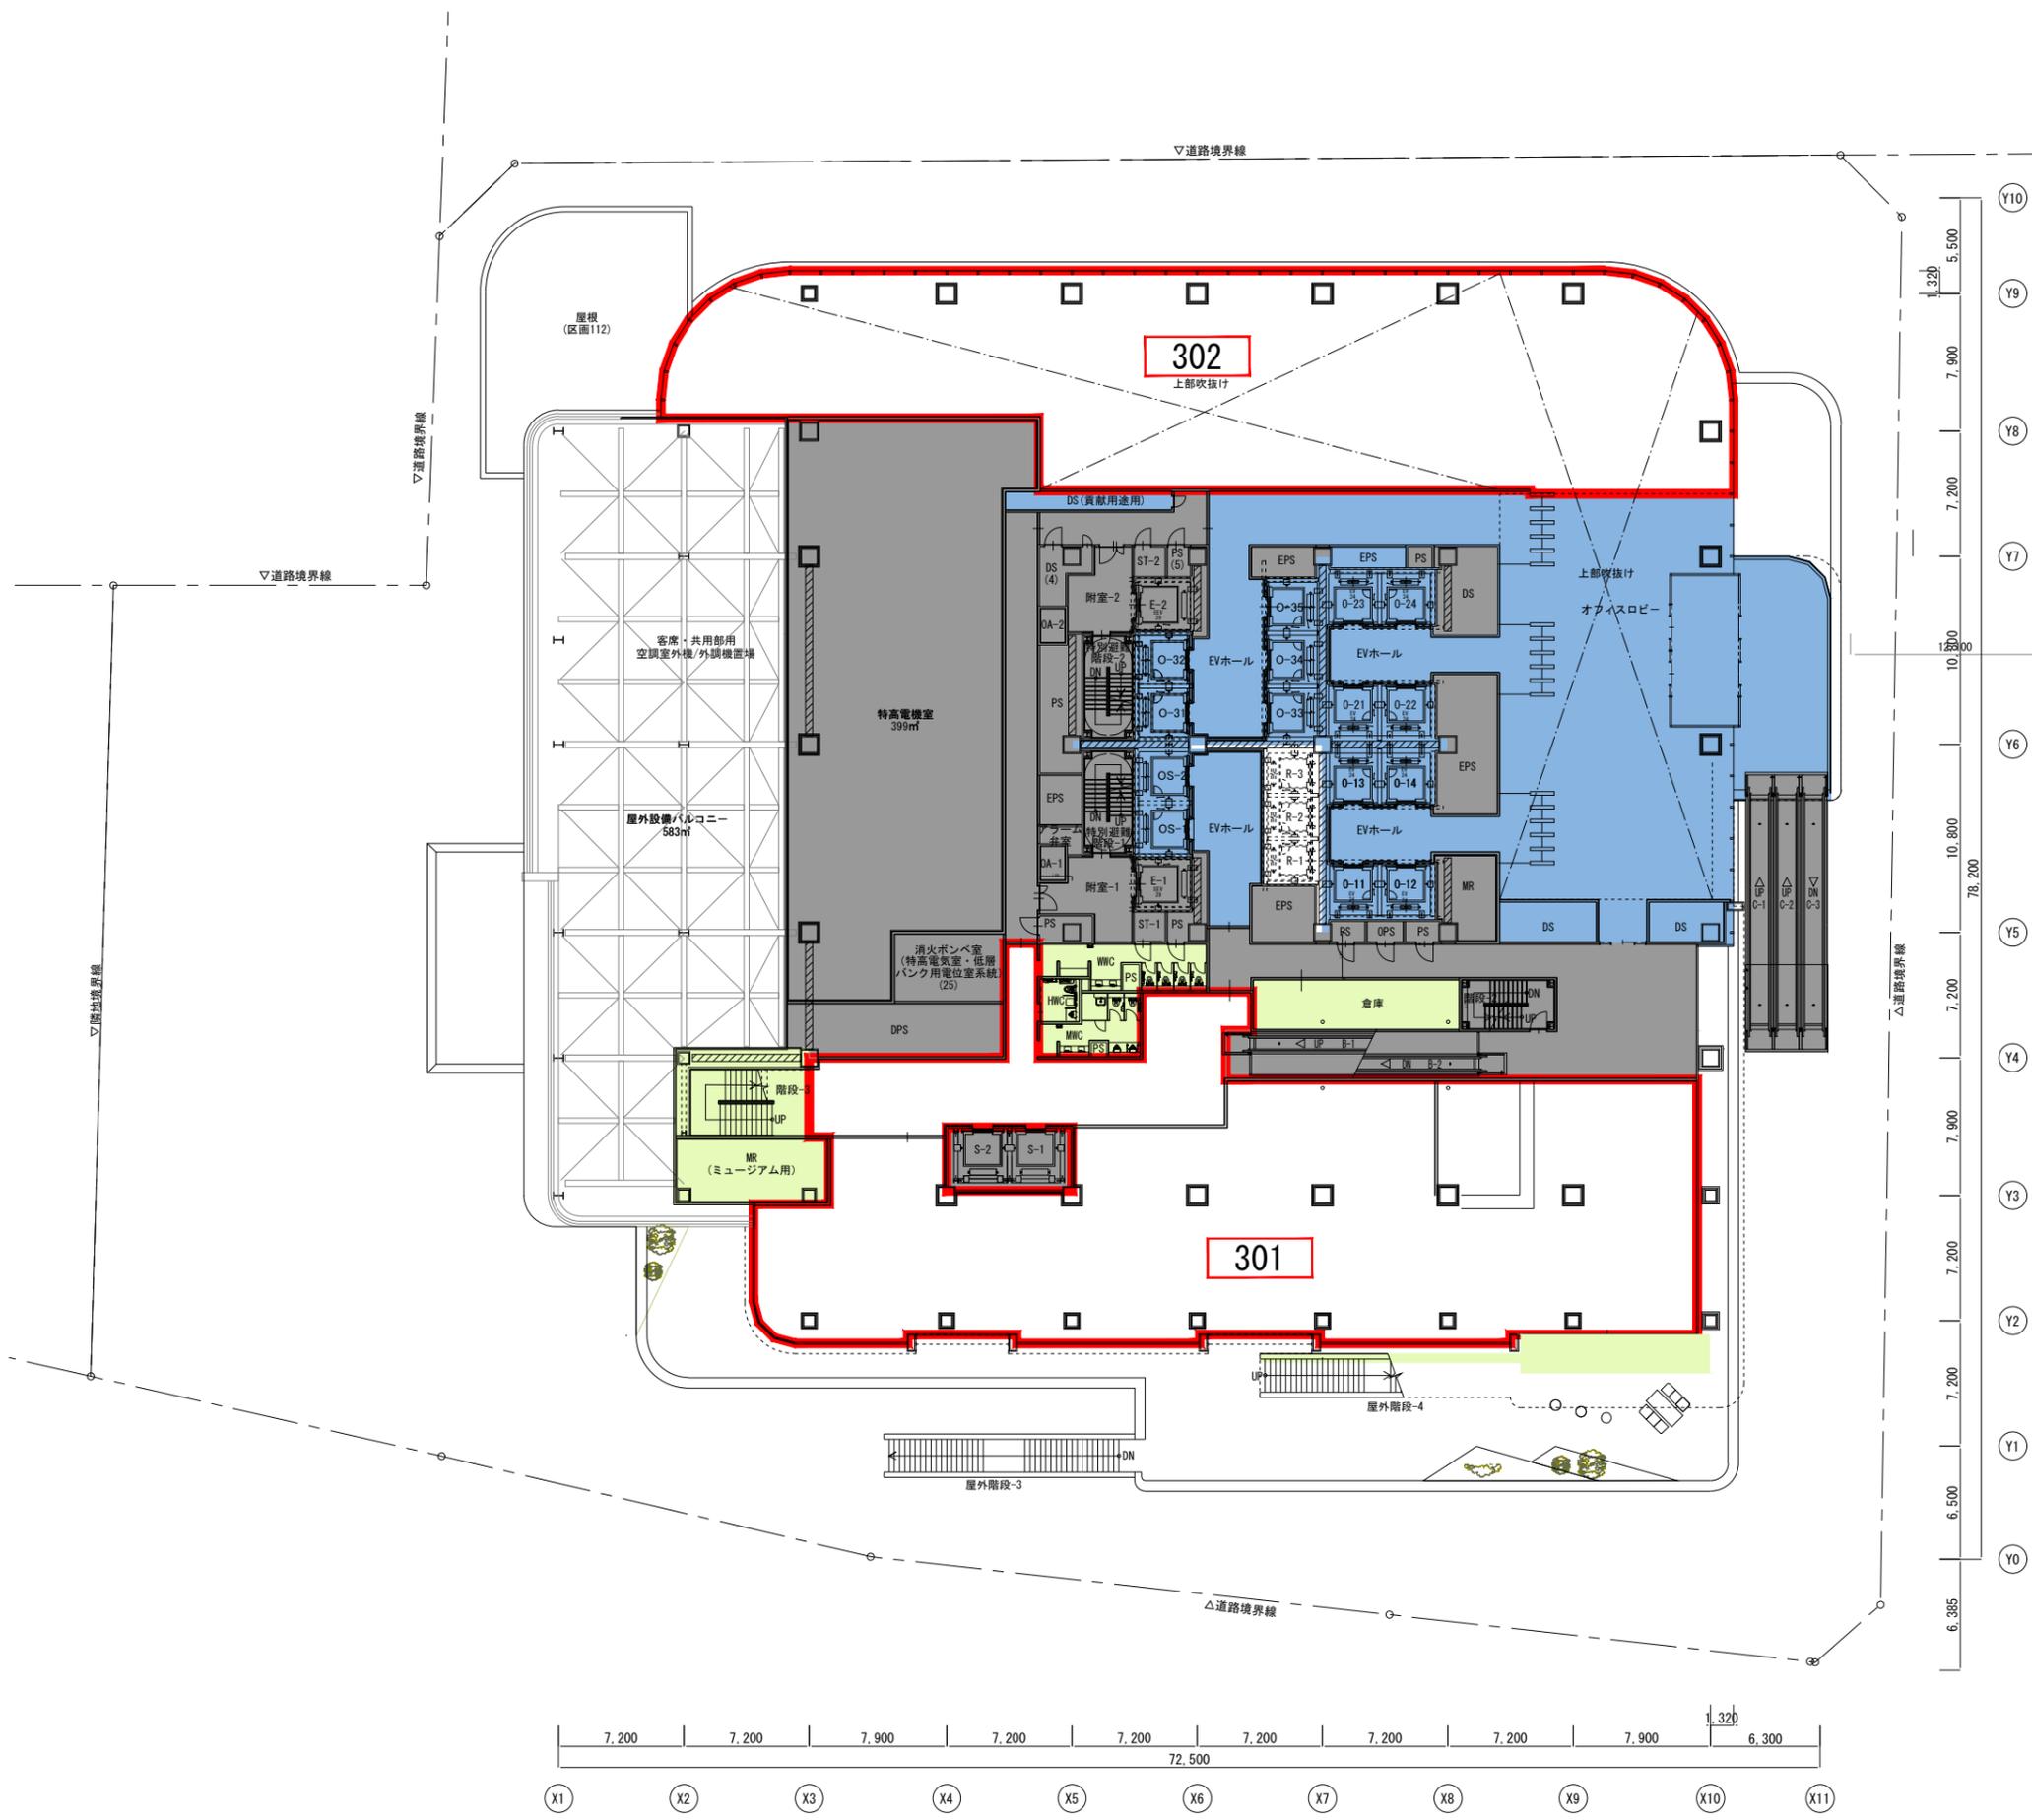




【凡例】

| | |
|--|---------|
| | 専有部 |
| | 中層店舗共用部 |
| | 事務所共用部 |
| | 店舗共用部 |
| | 住宅共用部 |
| | 全体共用部 |

| | |
|---|------|
| | 建築敷地 |
|---|------|

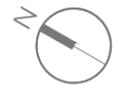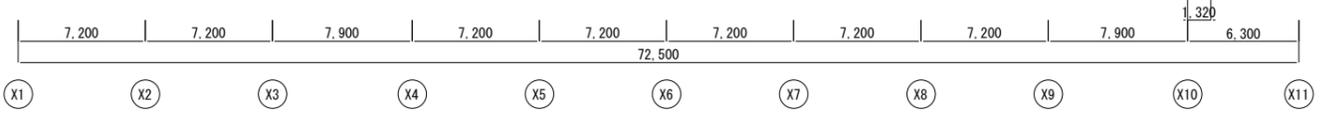


| 区画番号 | 面積(m ²) | 用途 | 権利を所有するもの |
|------|----------------------|----|-----------------|
| 401 | 891.22m ² | 店舗 | 公益財団法人横浜市建築保全公社 |

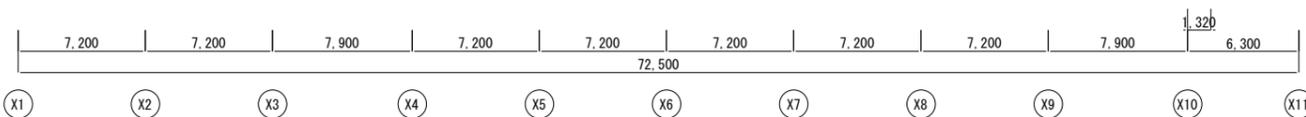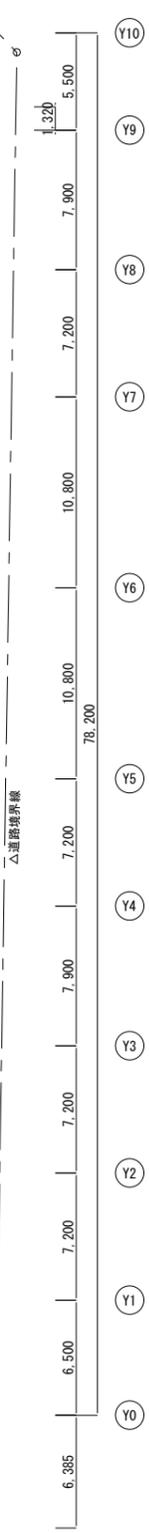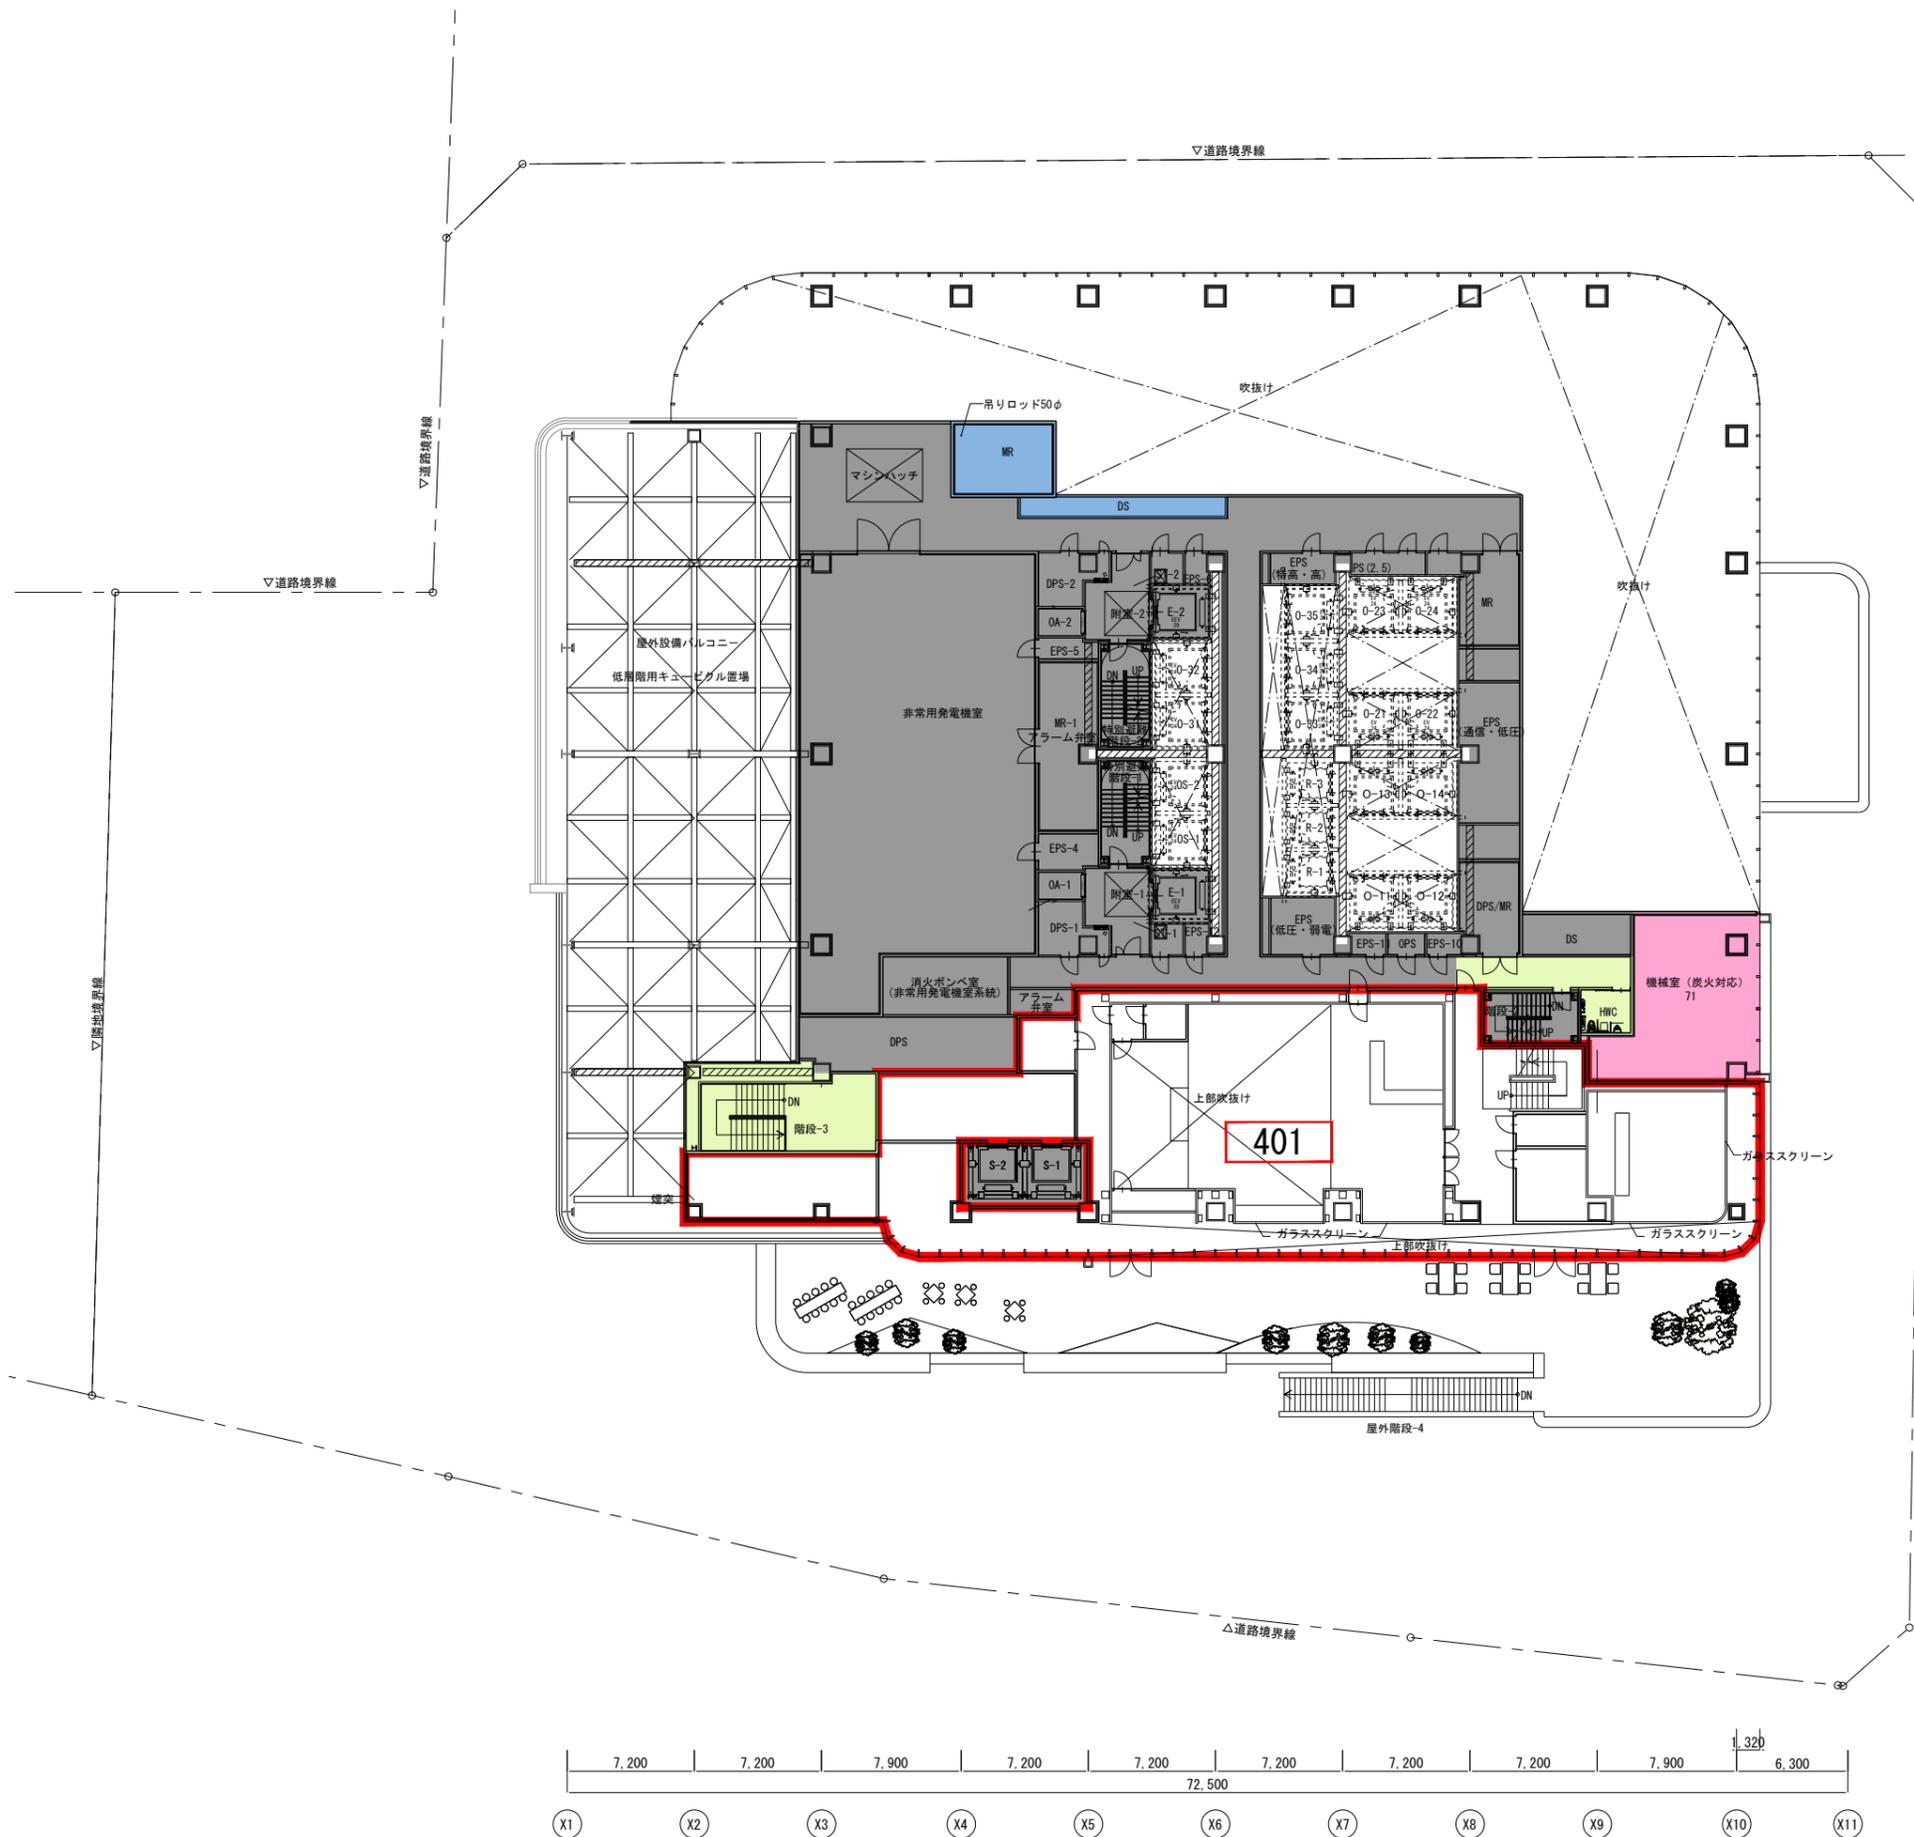


| 【凡例】 | |
|------|---------|
| | 専有部 |
| | 中層店舗共用部 |
| | 事務所共用部 |
| | 店舗共用部 |
| | 住宅共用部 |
| | 全体共用部 |
| | 建築敷地 |




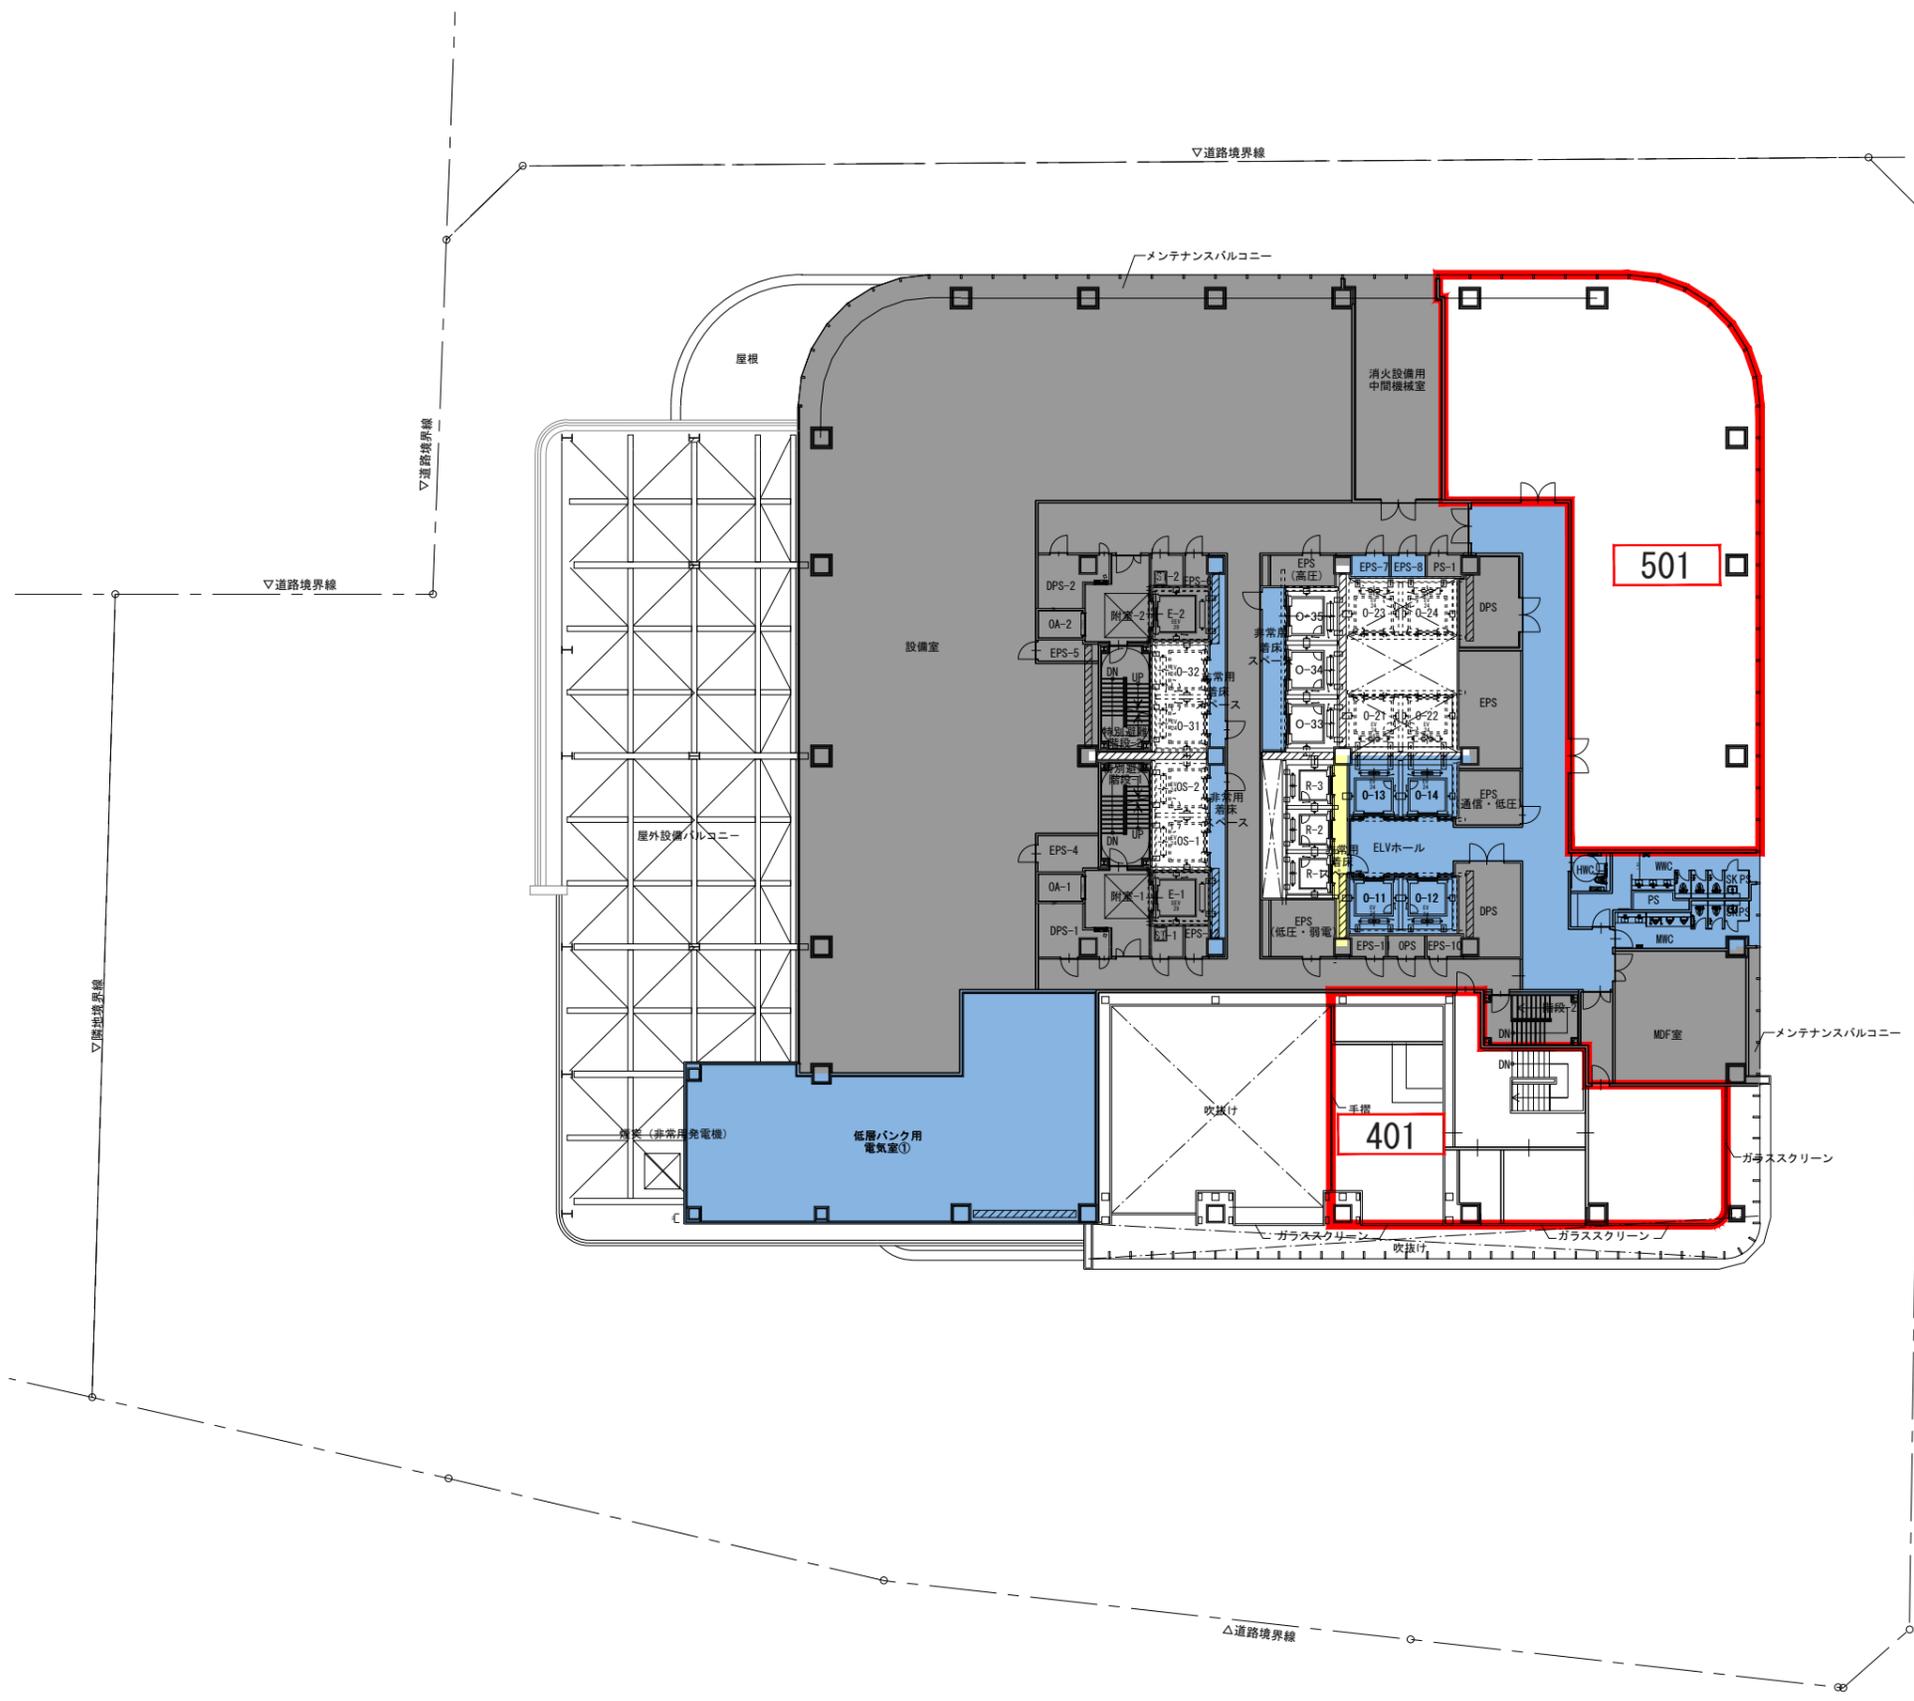


| 区画番号 | 面積(m ²) | 用途 | 権利を所有するもの |
|------|----------------------|-----|-----------------------------------|
| 501 | 431.19m ² | 事務所 | 三菱地所株式会社・スターツコーポレーション株式会社・株式会社フジタ |
| 401 | 891.22m ² | 店舗 | 公益財団法人横浜市建築保全公社 |

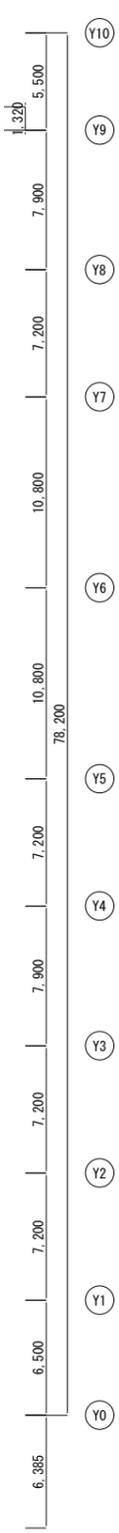

| 【凡例】 | |
|------|---------|
| | 専有部 |
| | 中層店舗共用部 |
| | 事務所共用部 |
| | 店舗共用部 |
| | 住宅共用部 |
| | 全体共用部 |
| | 建築敷地 |

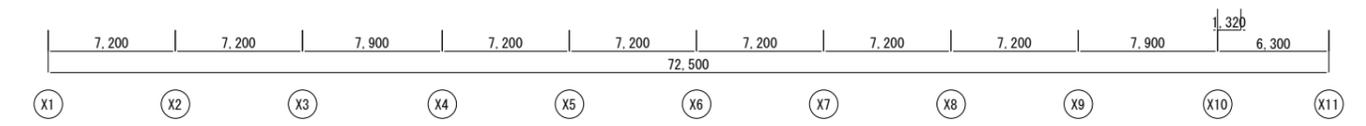

| 区画番号 | 面積(m ²) | 用途 | 権利を所有するもの |
|------|-----------------------|-----|-----------------------------------|
| 601 | 2074.37m ² | 事務所 | 三菱地所株式会社・スターツコーポレーション株式会社・株式会社フジタ |

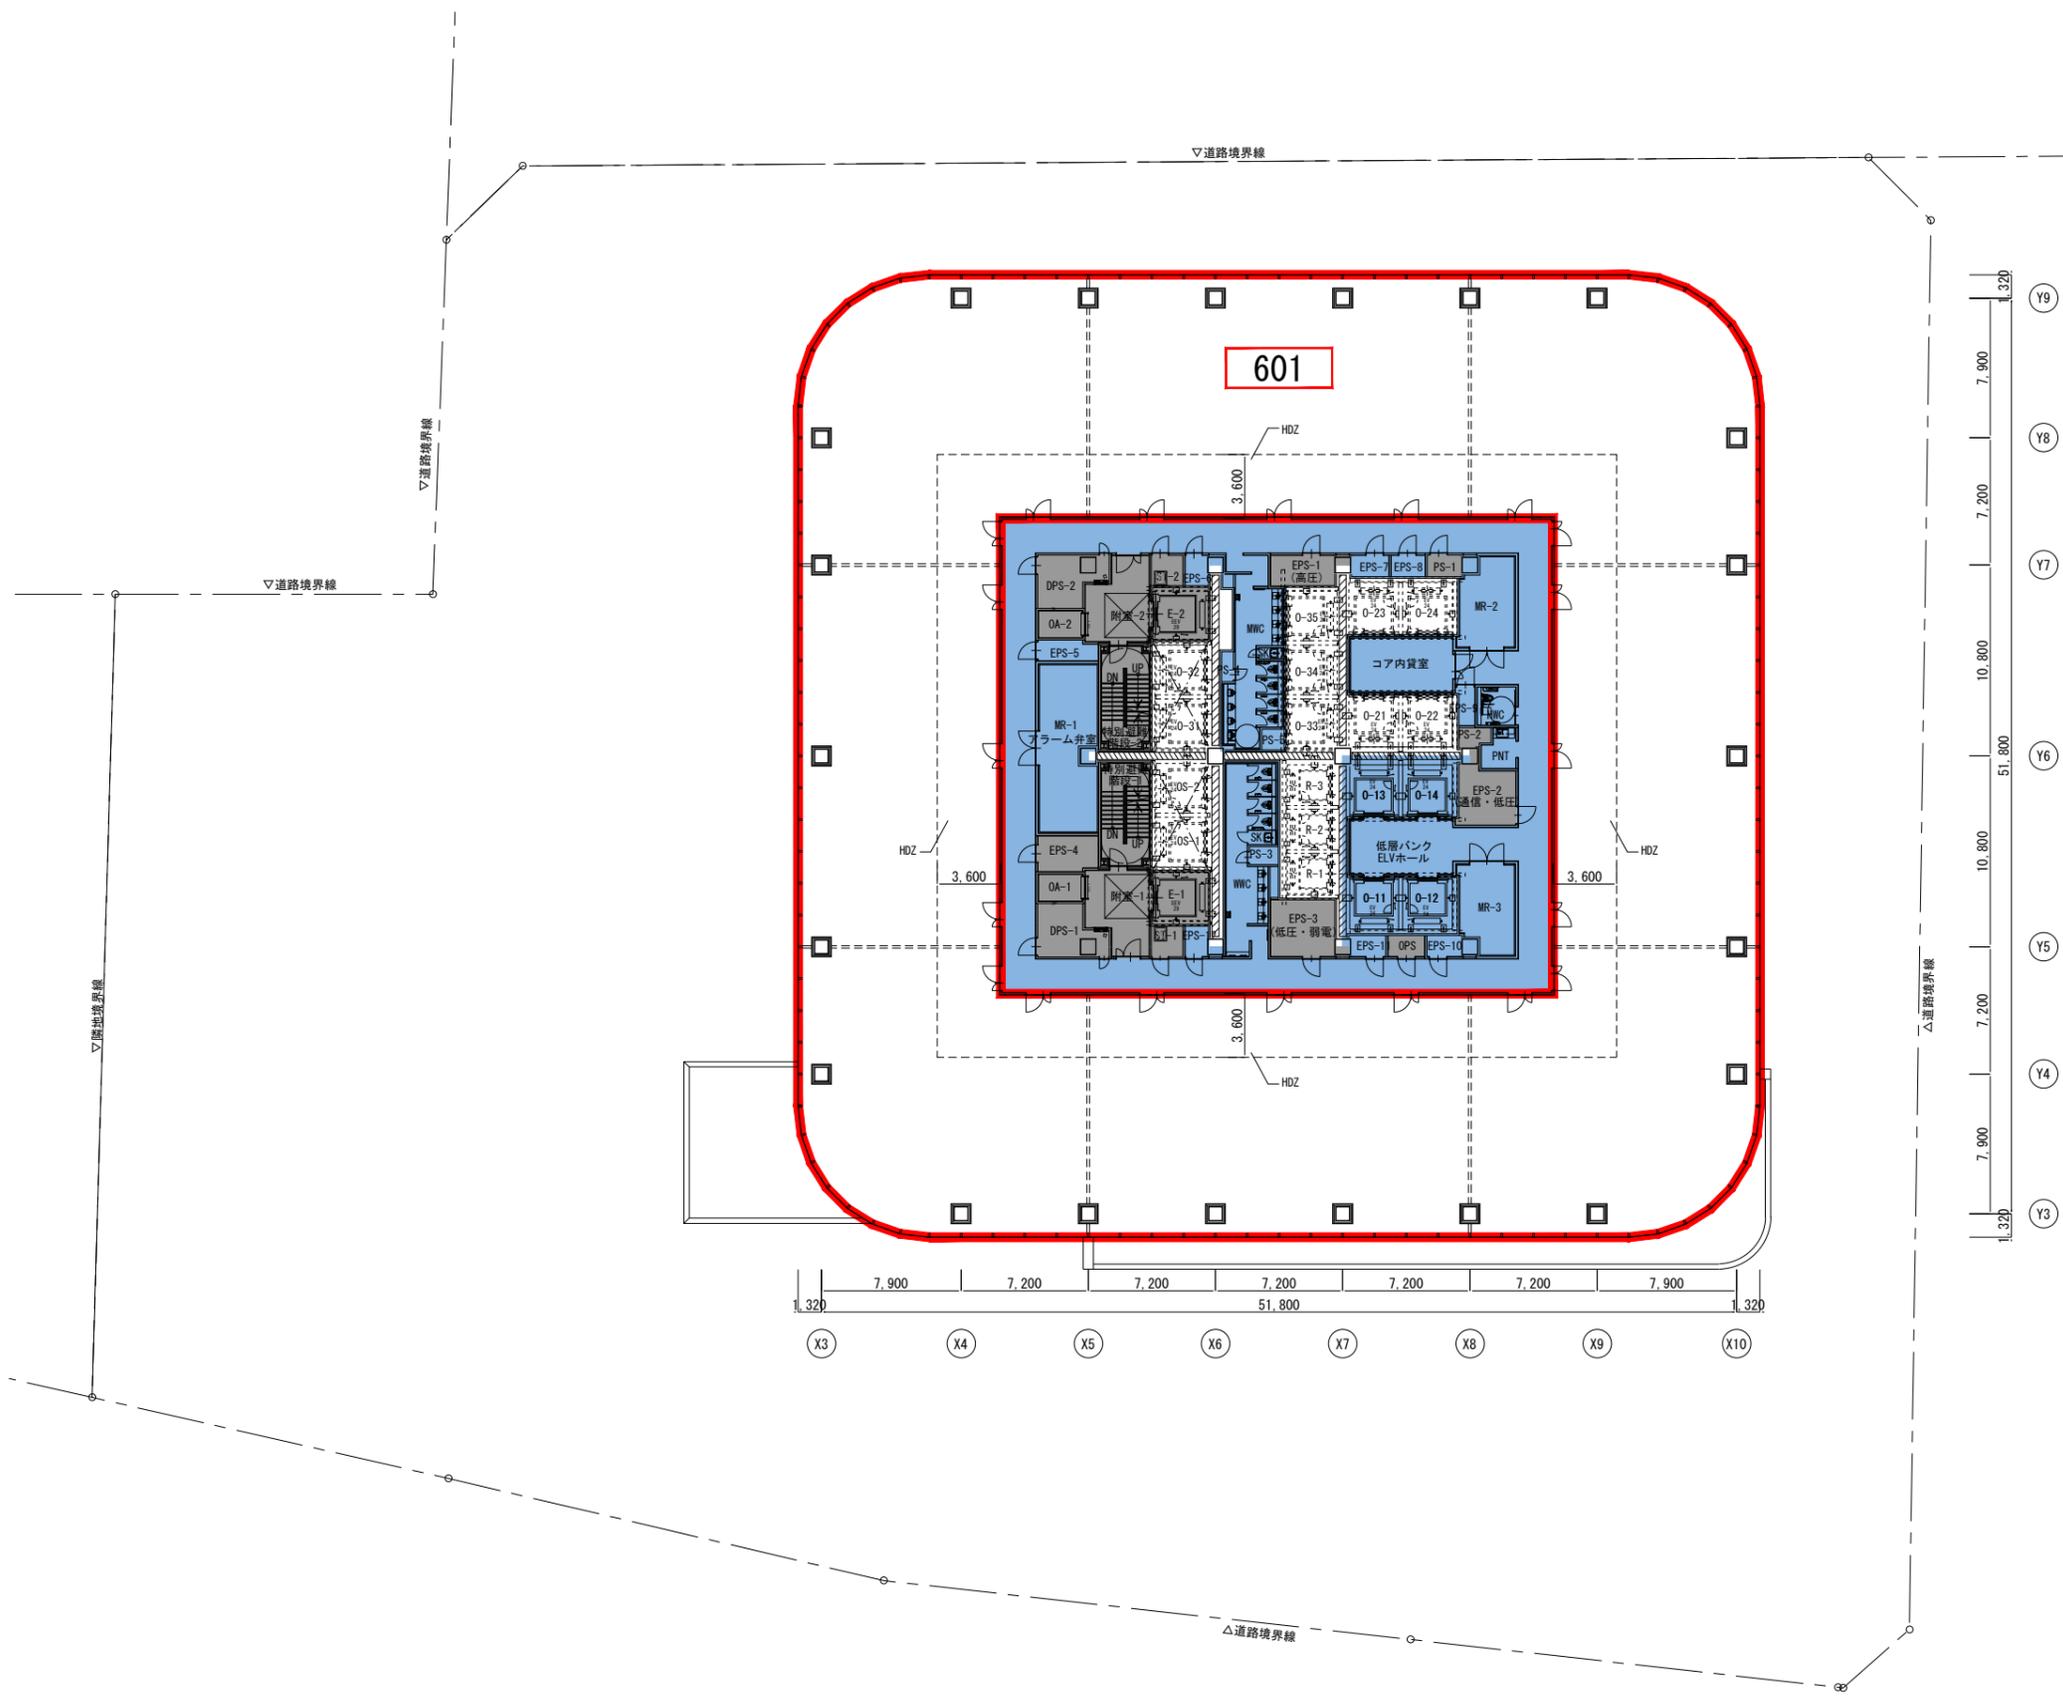




【凡例】

| | |
|--|---------|
| | 専有部 |
| | 中層店舗共用部 |
| | 事務所共用部 |
| | 店舗共用部 |
| | 住宅共用部 |
| | 全体共用部 |

| | |
|--|------|
| | 建築敷地 |
|--|------|






| 区画番号 | 面積(m ²) | 用途 | 権利を所有するもの |
|------|-----------------------|-----|-----------------------------------|
| 701 | 2074.37m ² | 事務所 | 三菱地所株式会社・スターツコーポレーション株式会社・株式会社フジタ |

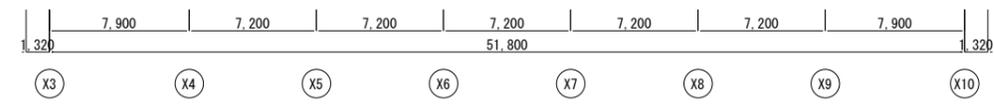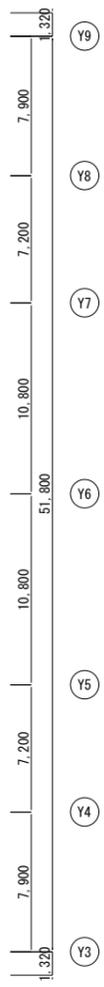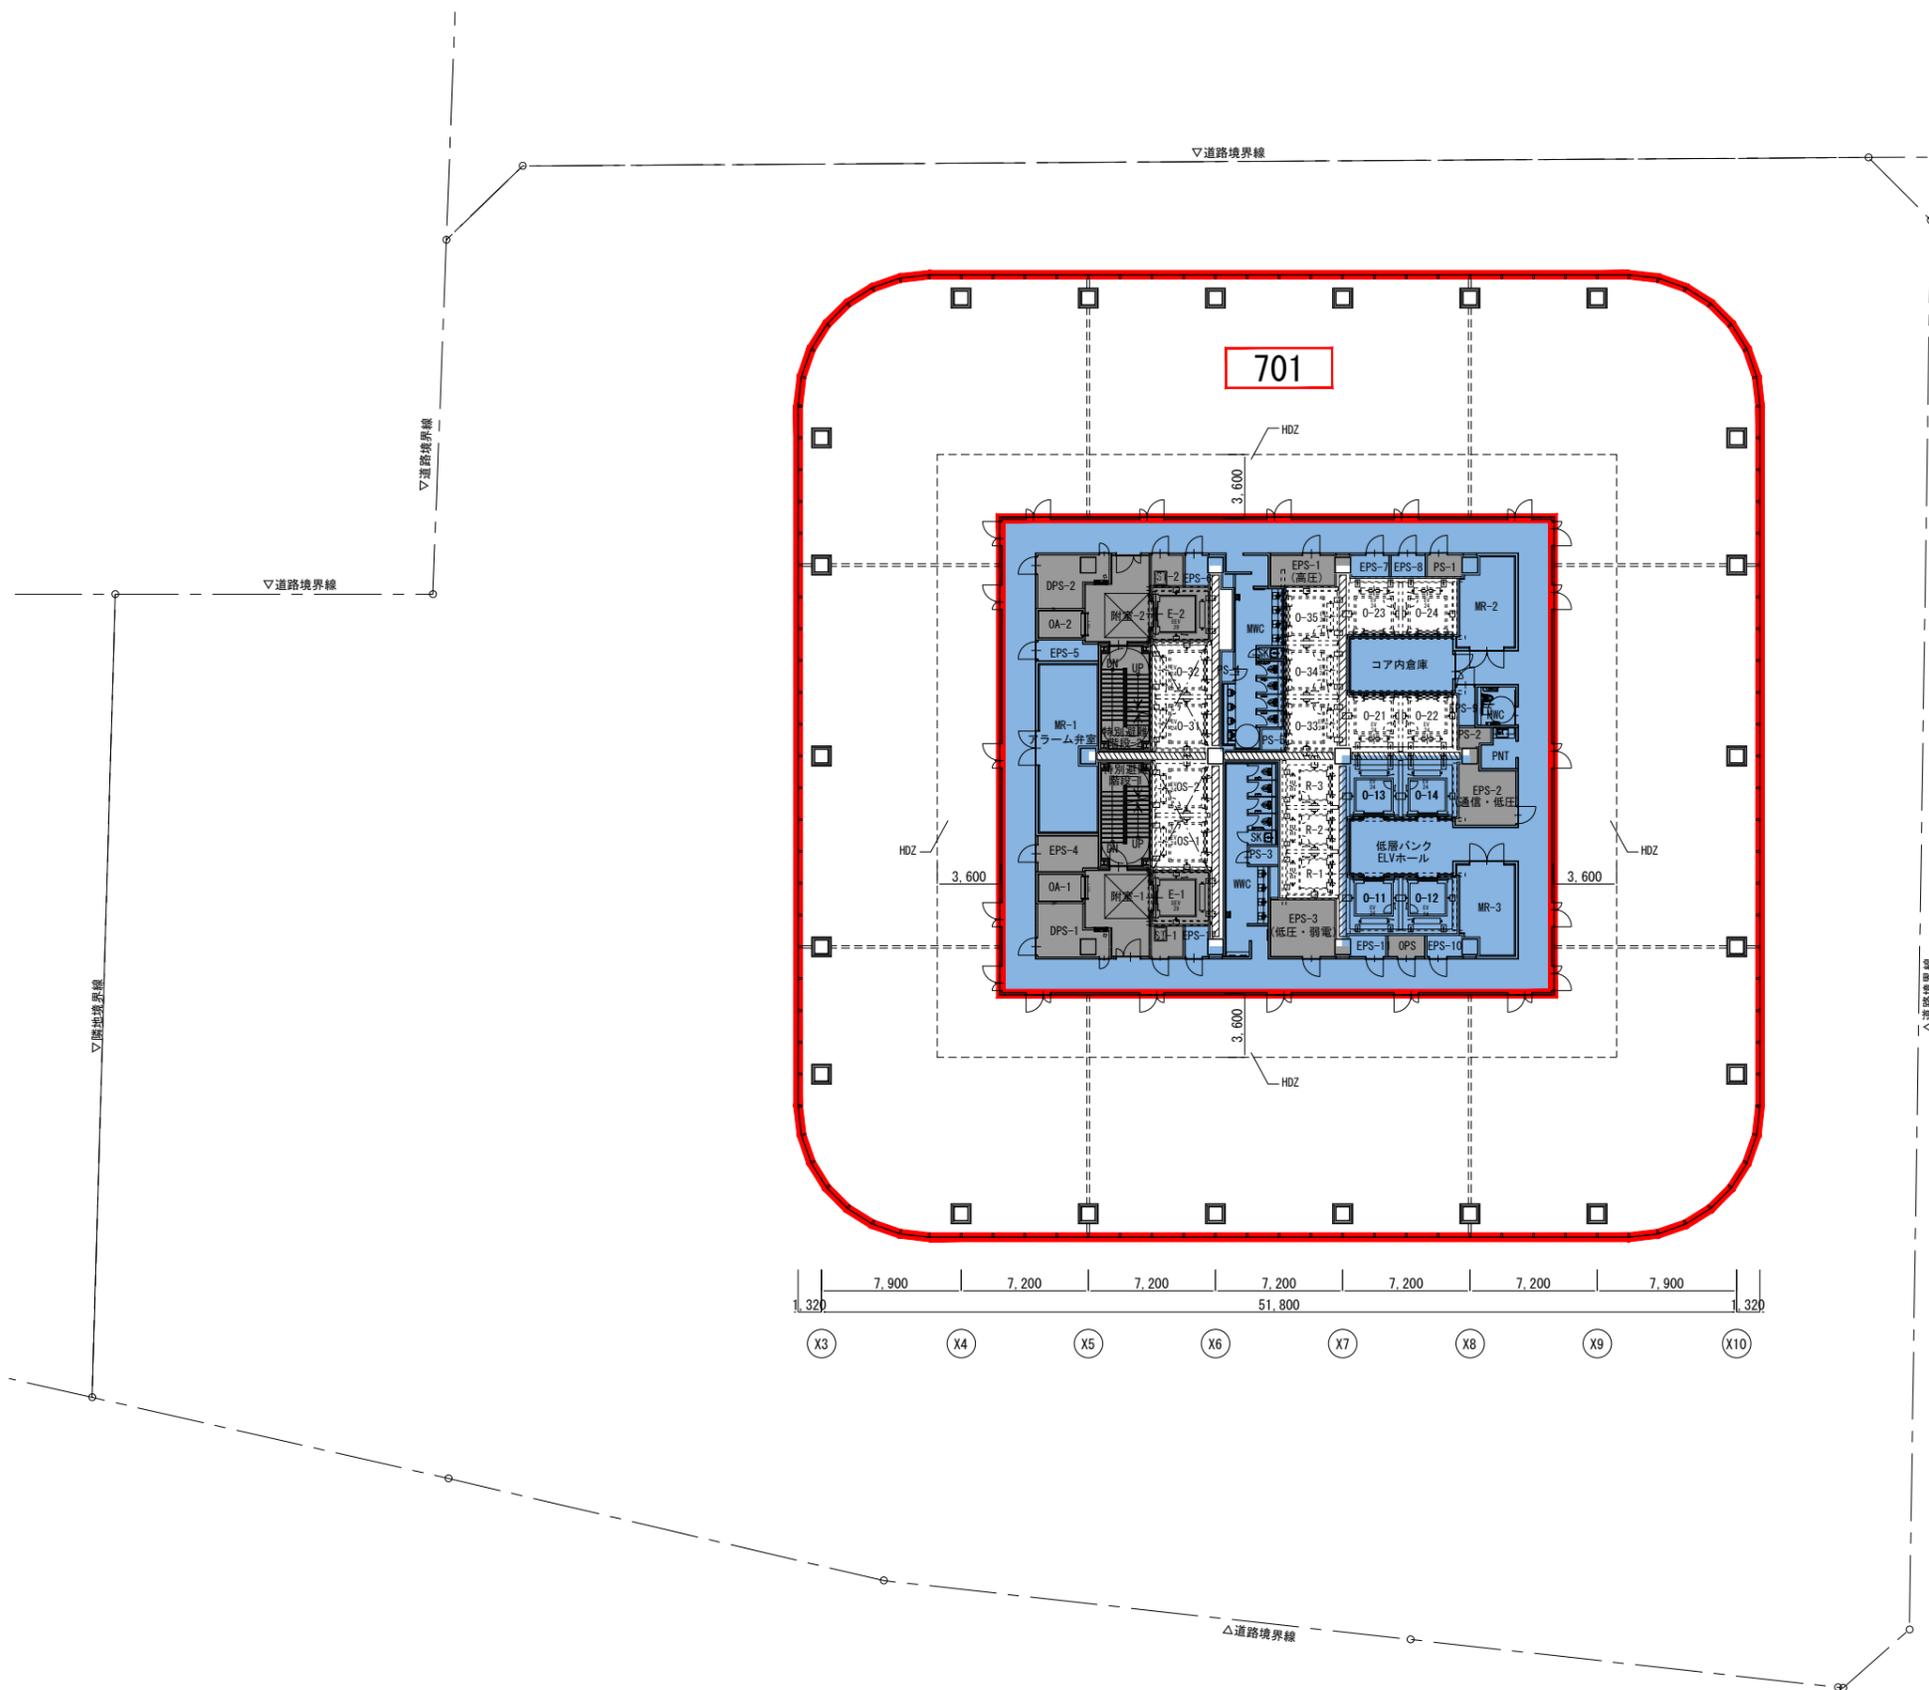

| 【凡例】 | |
|------|---------|
| | 専有部 |
| | 中層店舗共用部 |
| | 事務所共用部 |
| | 店舗共用部 |
| | 住宅共用部 |
| | 全体共用部 |
| | 建築敷地 |



| 区画番号 | 面積(m ²) | 用途 | 権利を所有するもの |
|------|-----------------------|-----|-----------------------------------|
| 801 | 2074.37m ² | 事務所 | 三菱地所株式会社・スターツコーポレーション株式会社・株式会社フジタ |

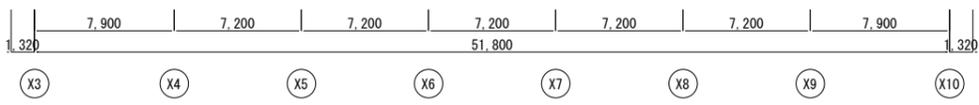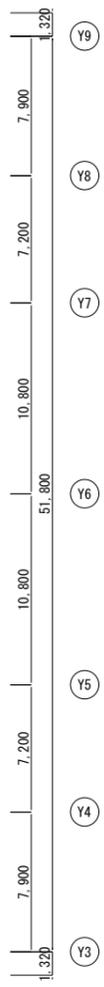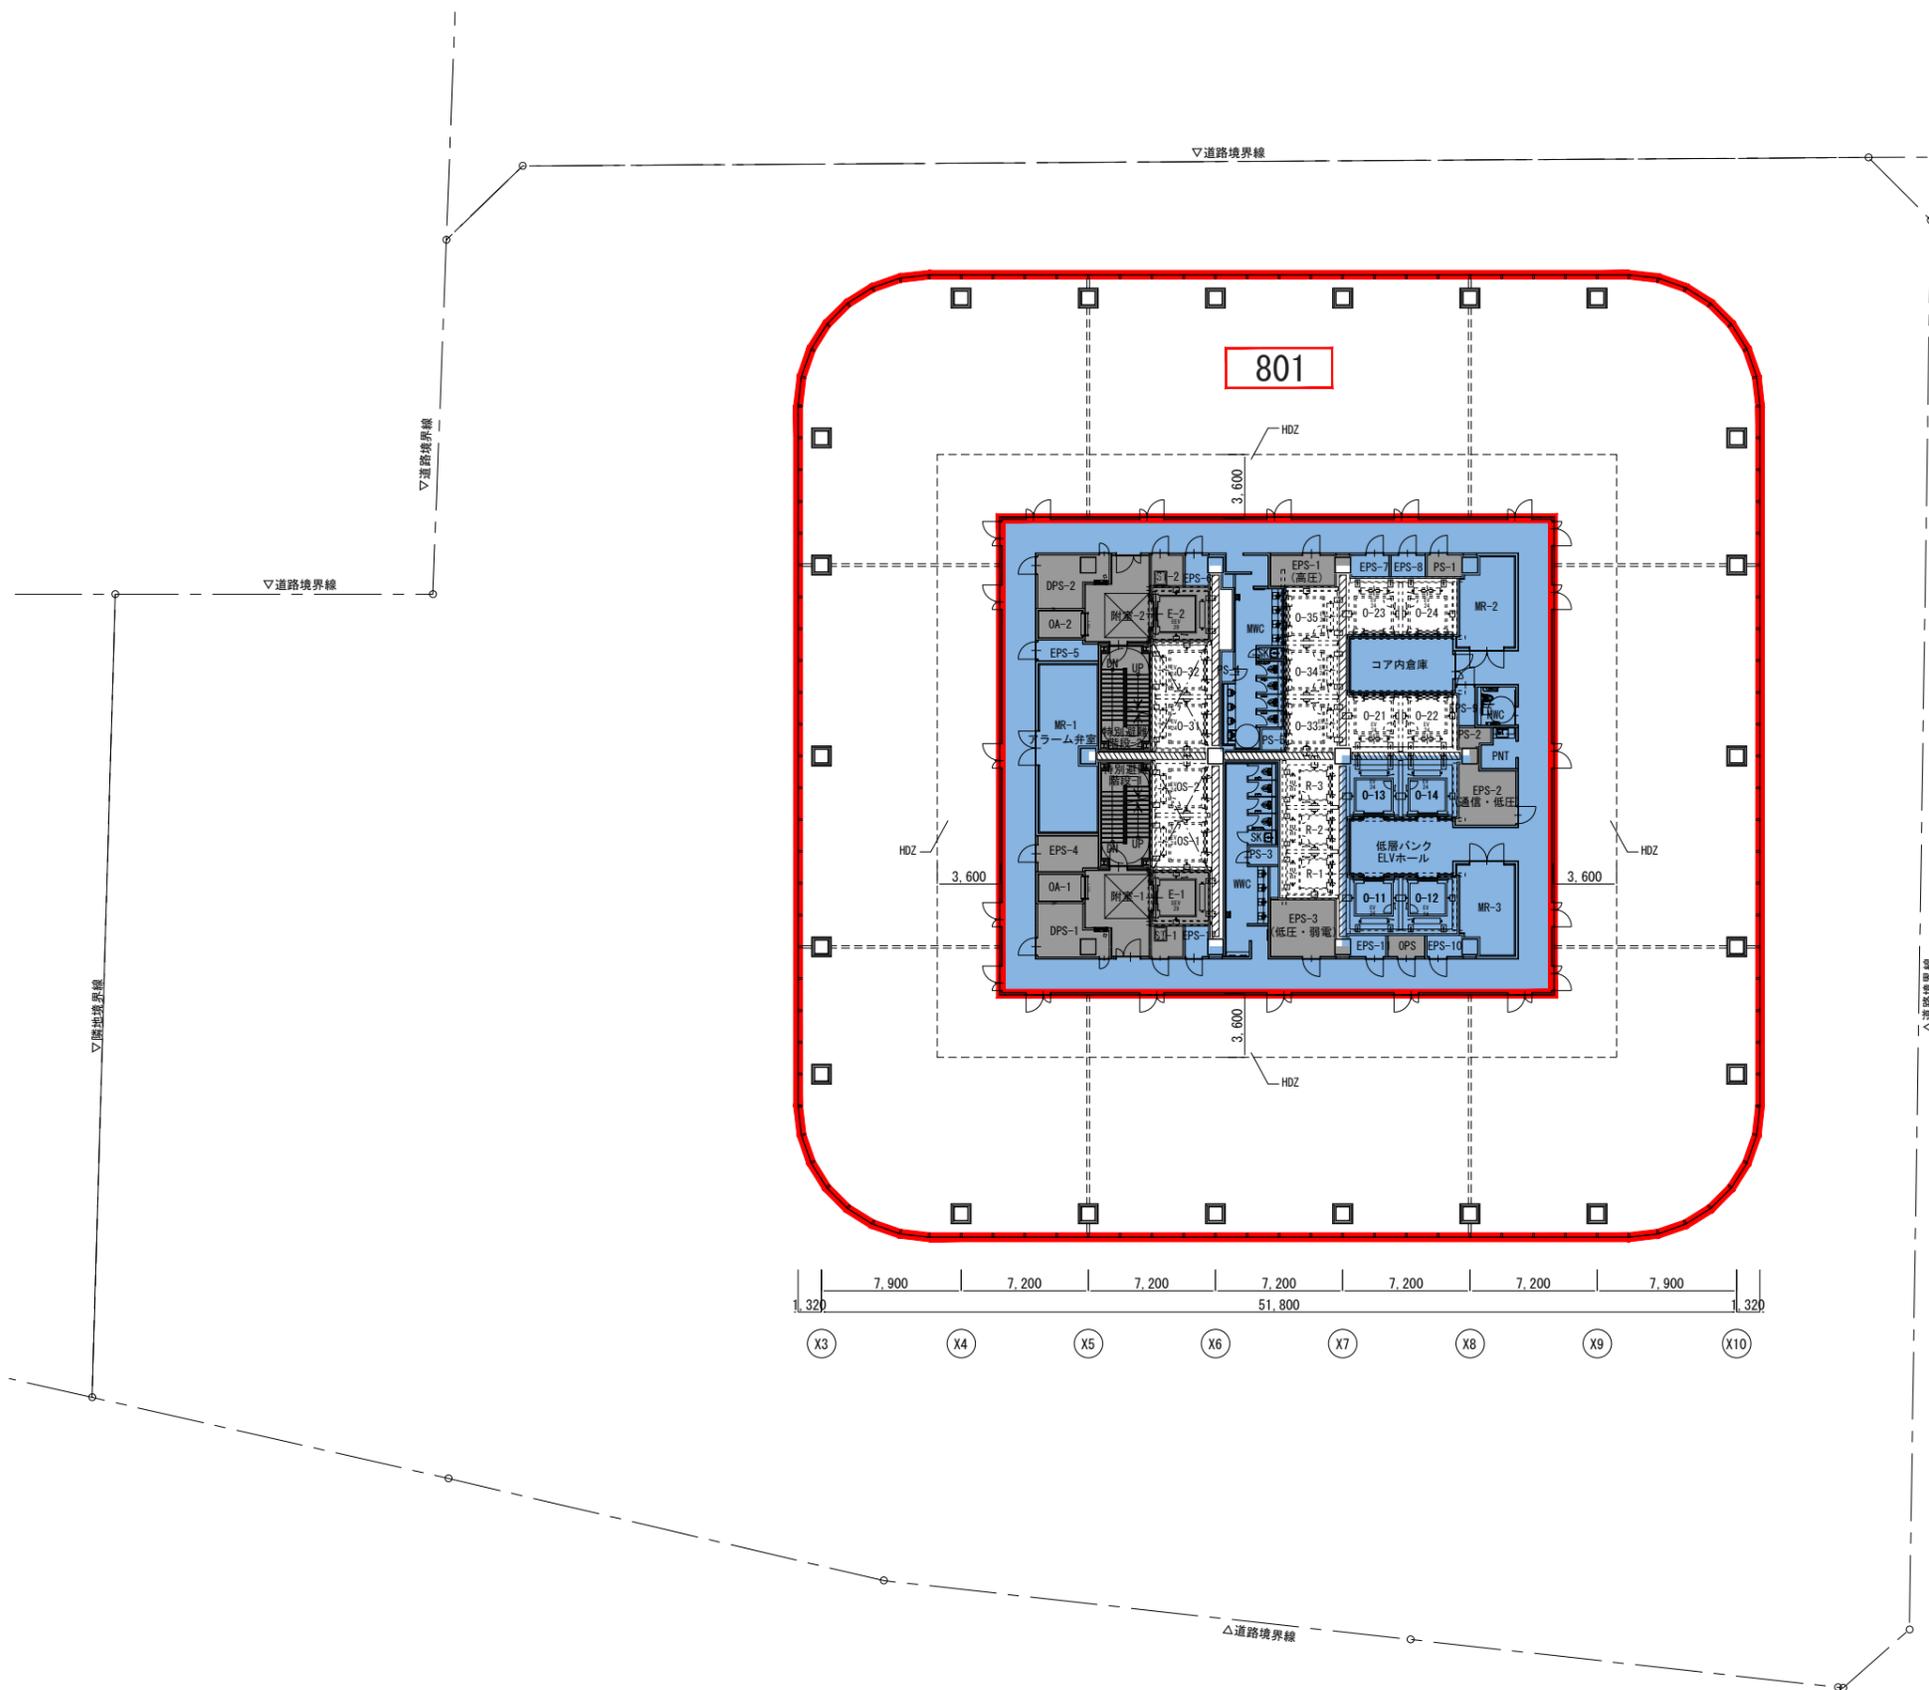


【凡例】

| | |
|--|---------|
| | 専有部 |
| | 中層店舗共用部 |
| | 事務所共用部 |
| | 店舗共用部 |
| | 住宅共用部 |
| | 全体共用部 |

| | |
|--|------|
| | 建築敷地 |
|--|------|




| 区画番号 | 面積(㎡) | 用途 | 権利を所有するもの |
|------|----------|-----|---|
| 901 | 6223.11㎡ | 事務所 | 公益財団法人横浜市建築保全公社・三菱地所株式会社・スターツコーポレーション株式会社・株式会社アジタ |

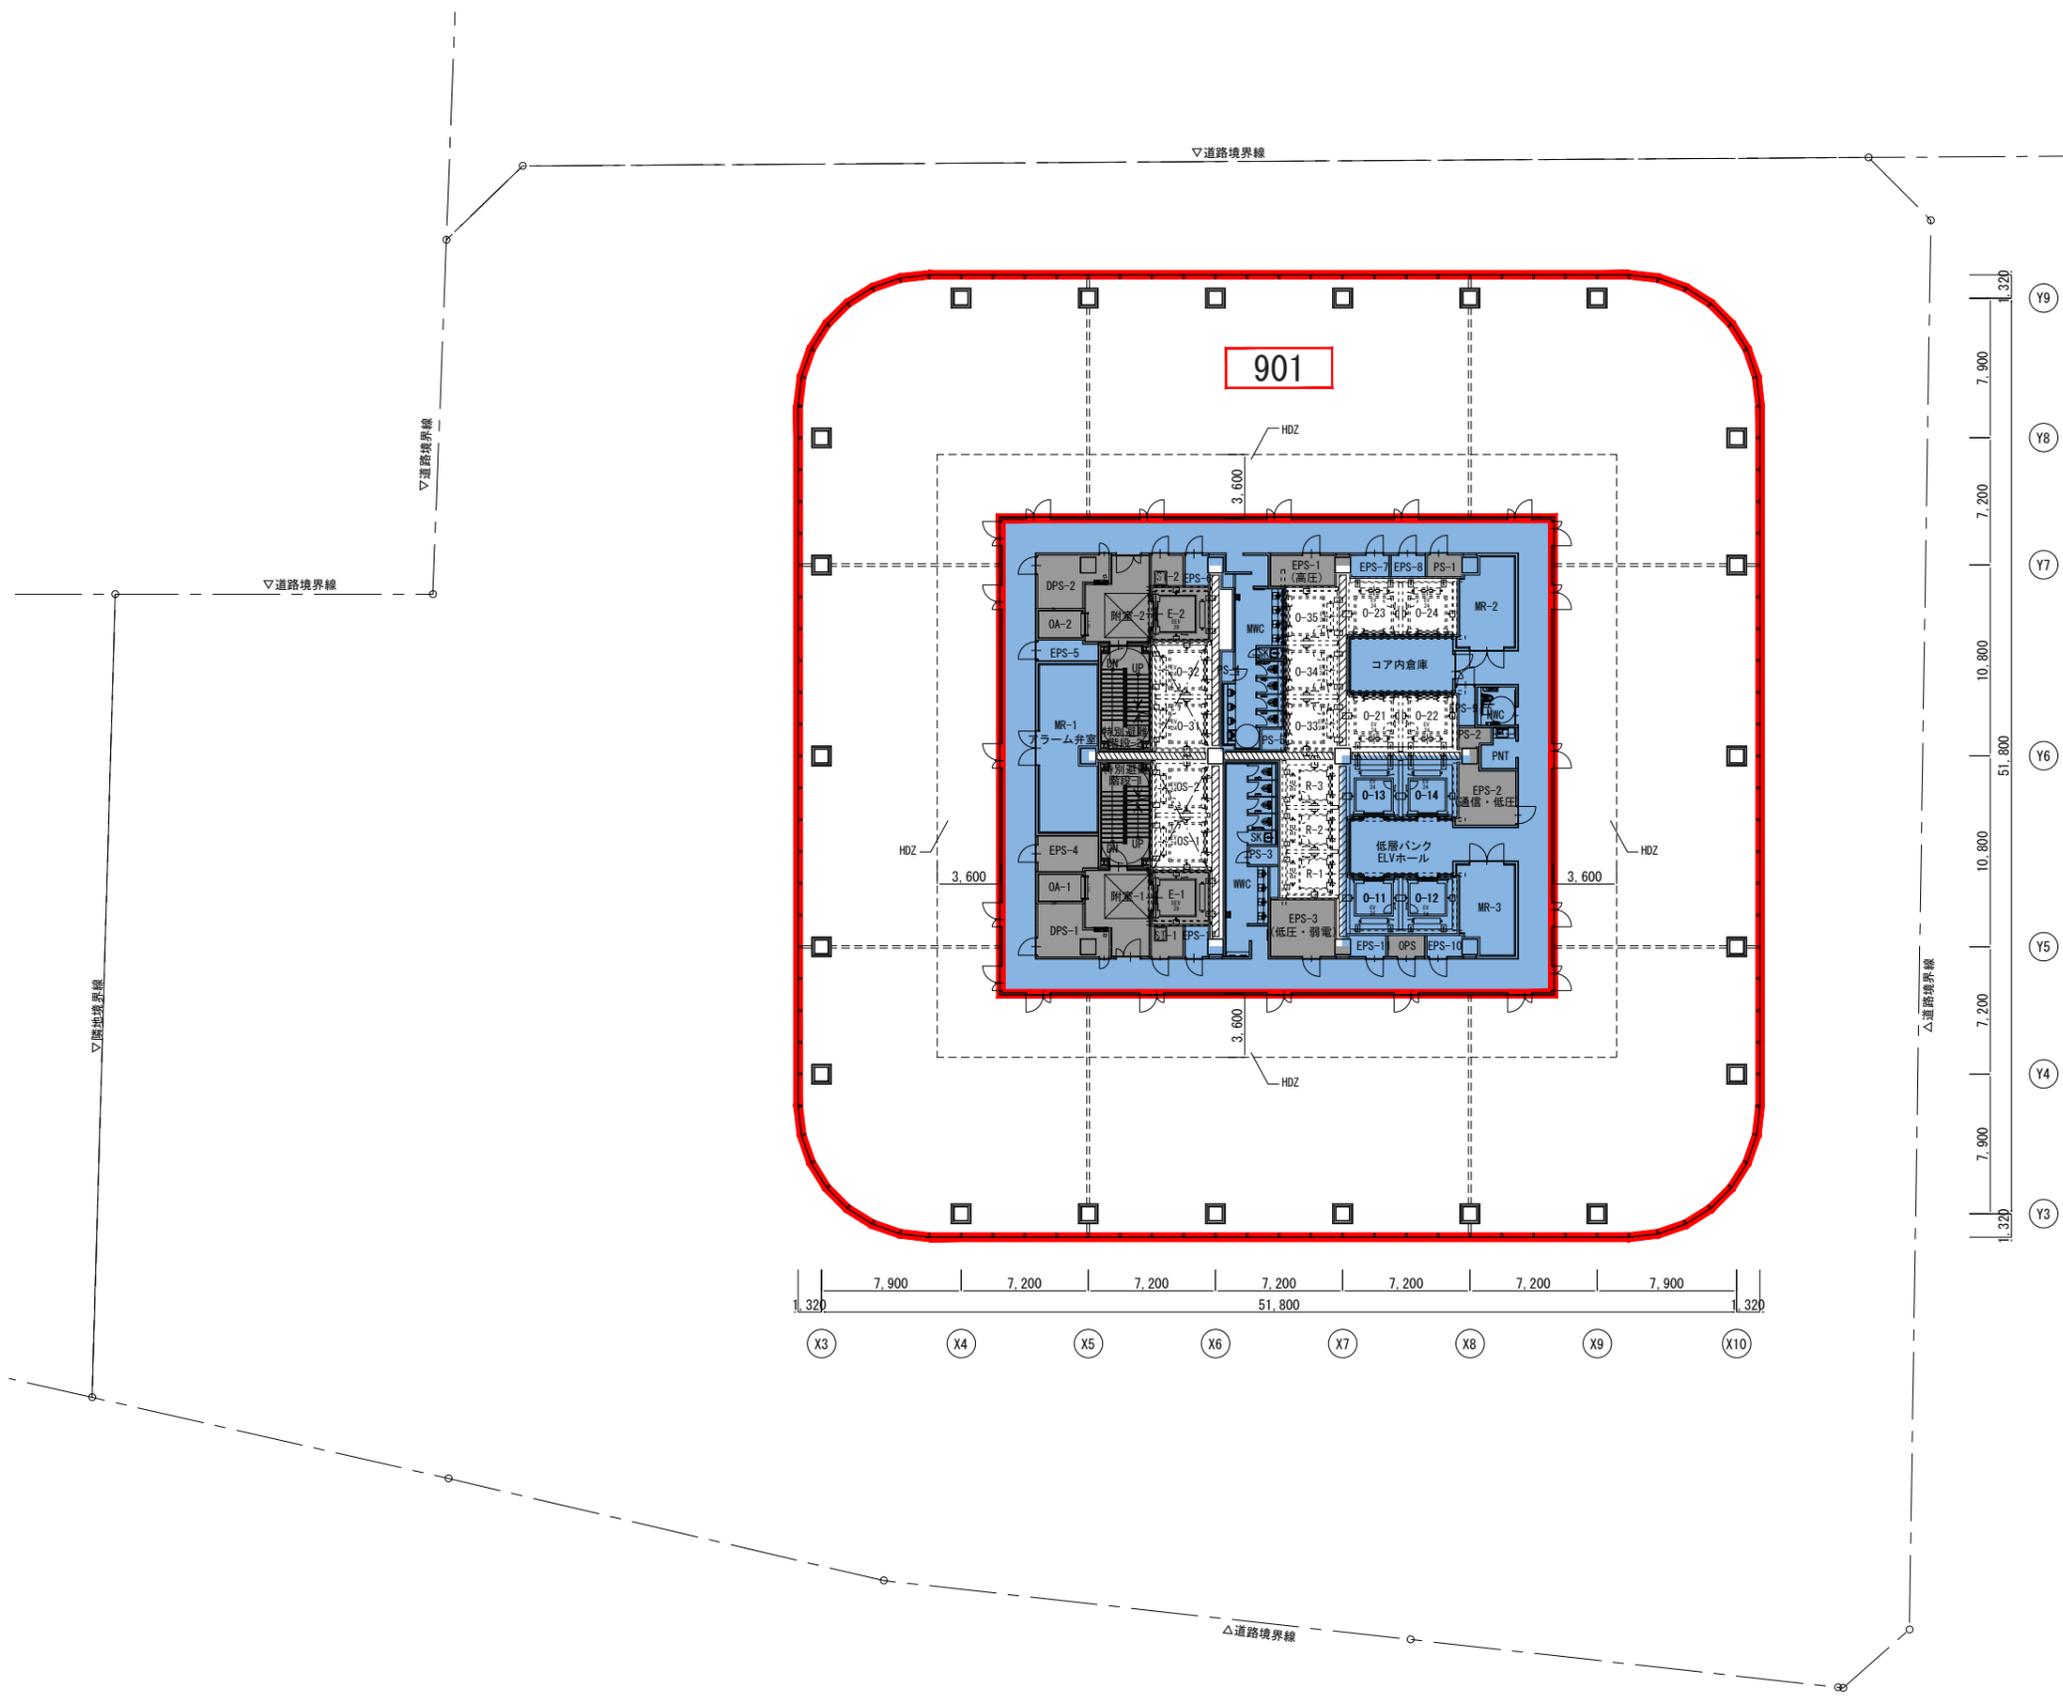


【凡例】

| | |
|--|---------|
| | 専有部 |
| | 中層店舗共用部 |
| | 事務所共用部 |
| | 店舗共用部 |
| | 住宅共用部 |
| | 全体共用部 |

| | |
|--|------|
| | 建築敷地 |
|--|------|

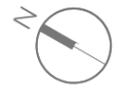

| 区画番号 | 面積(㎡) | 用途 | 権利を所有するもの |
|------|----------|-----|---|
| 901 | 6223.11㎡ | 事務所 | 公益財団法人横浜市建築保全公社・三菱地所株式会社・スターツコーポレーション株式会社・株式会社アジタ |

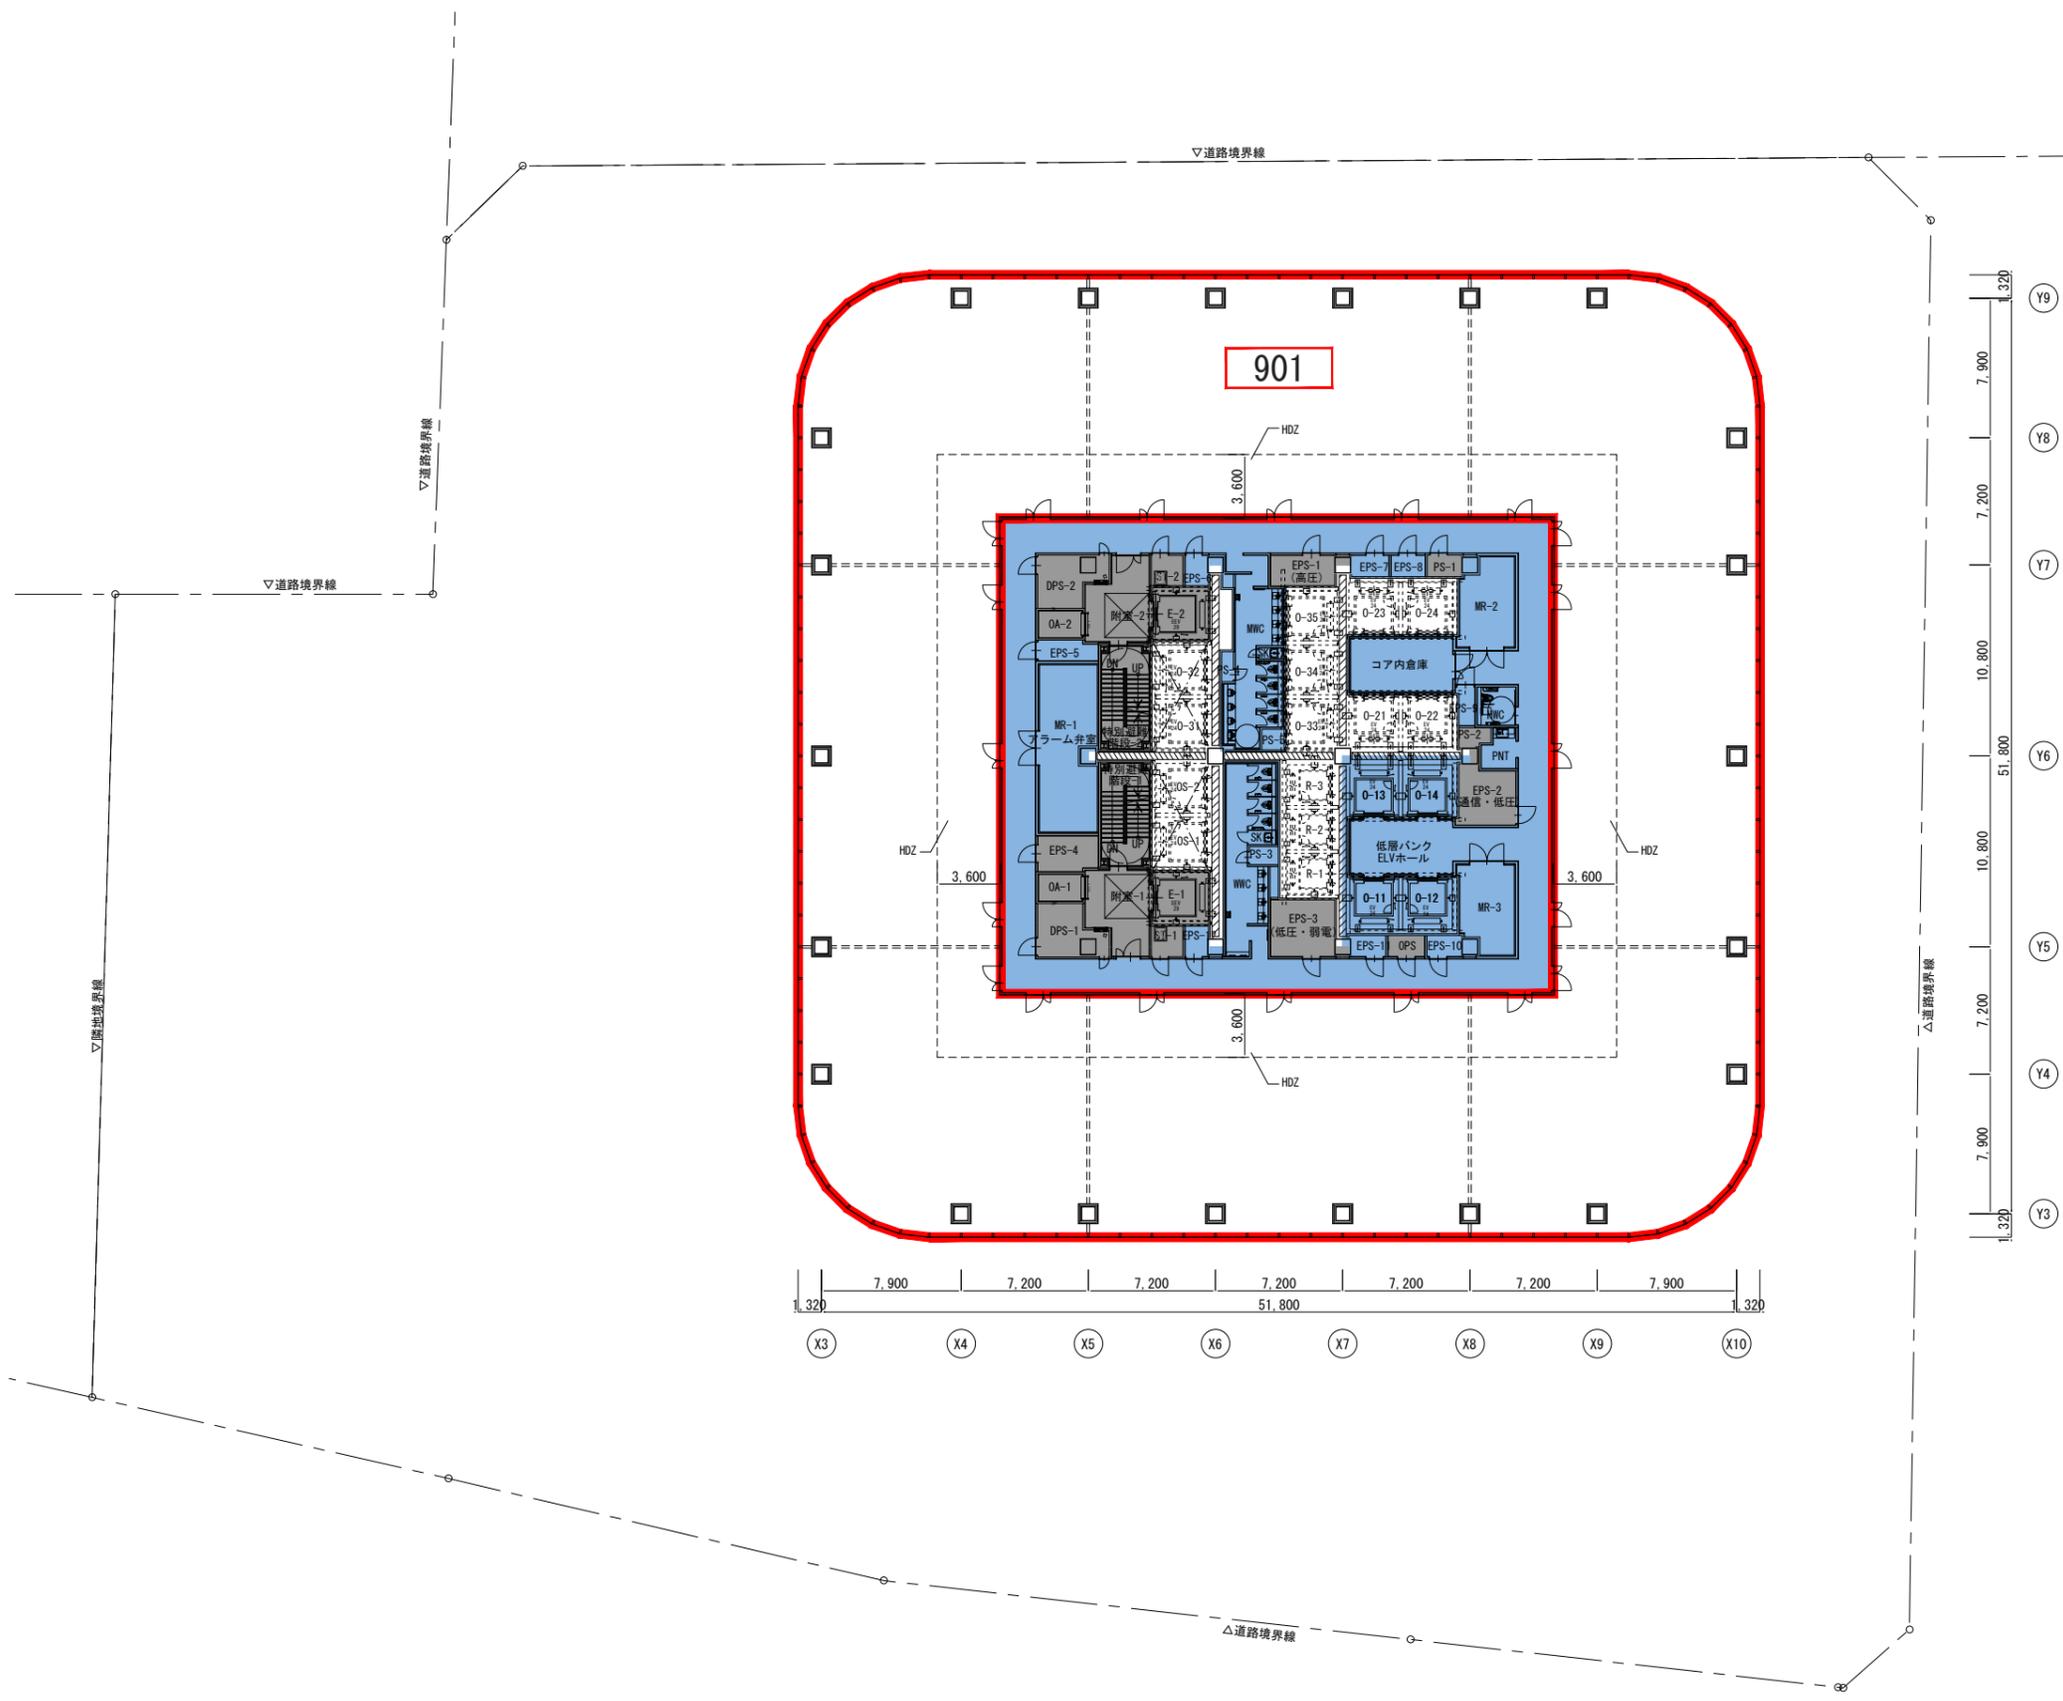




【凡例】

| | |
|--|---------|
| | 専有部 |
| | 中層店舗共用部 |
| | 事務所共用部 |
| | 店舗共用部 |
| | 住宅共用部 |
| | 全体共用部 |

| | |
|--|------|
| | 建築敷地 |
|--|------|




| 区画番号 | 面積(m ²) | 用途 | 権利を所有するもの |
|------|-----------------------|-----|---|
| 901 | 6223.11m ² | 事務所 | 公益財団法人横浜市建築保全公社・三菱地所株式会社・スターツコーポレーション株式会社・株式会社アジタ |

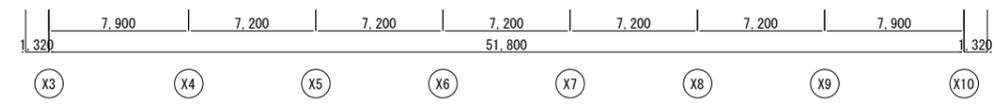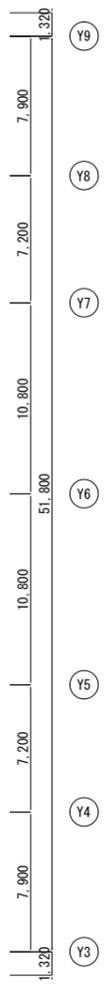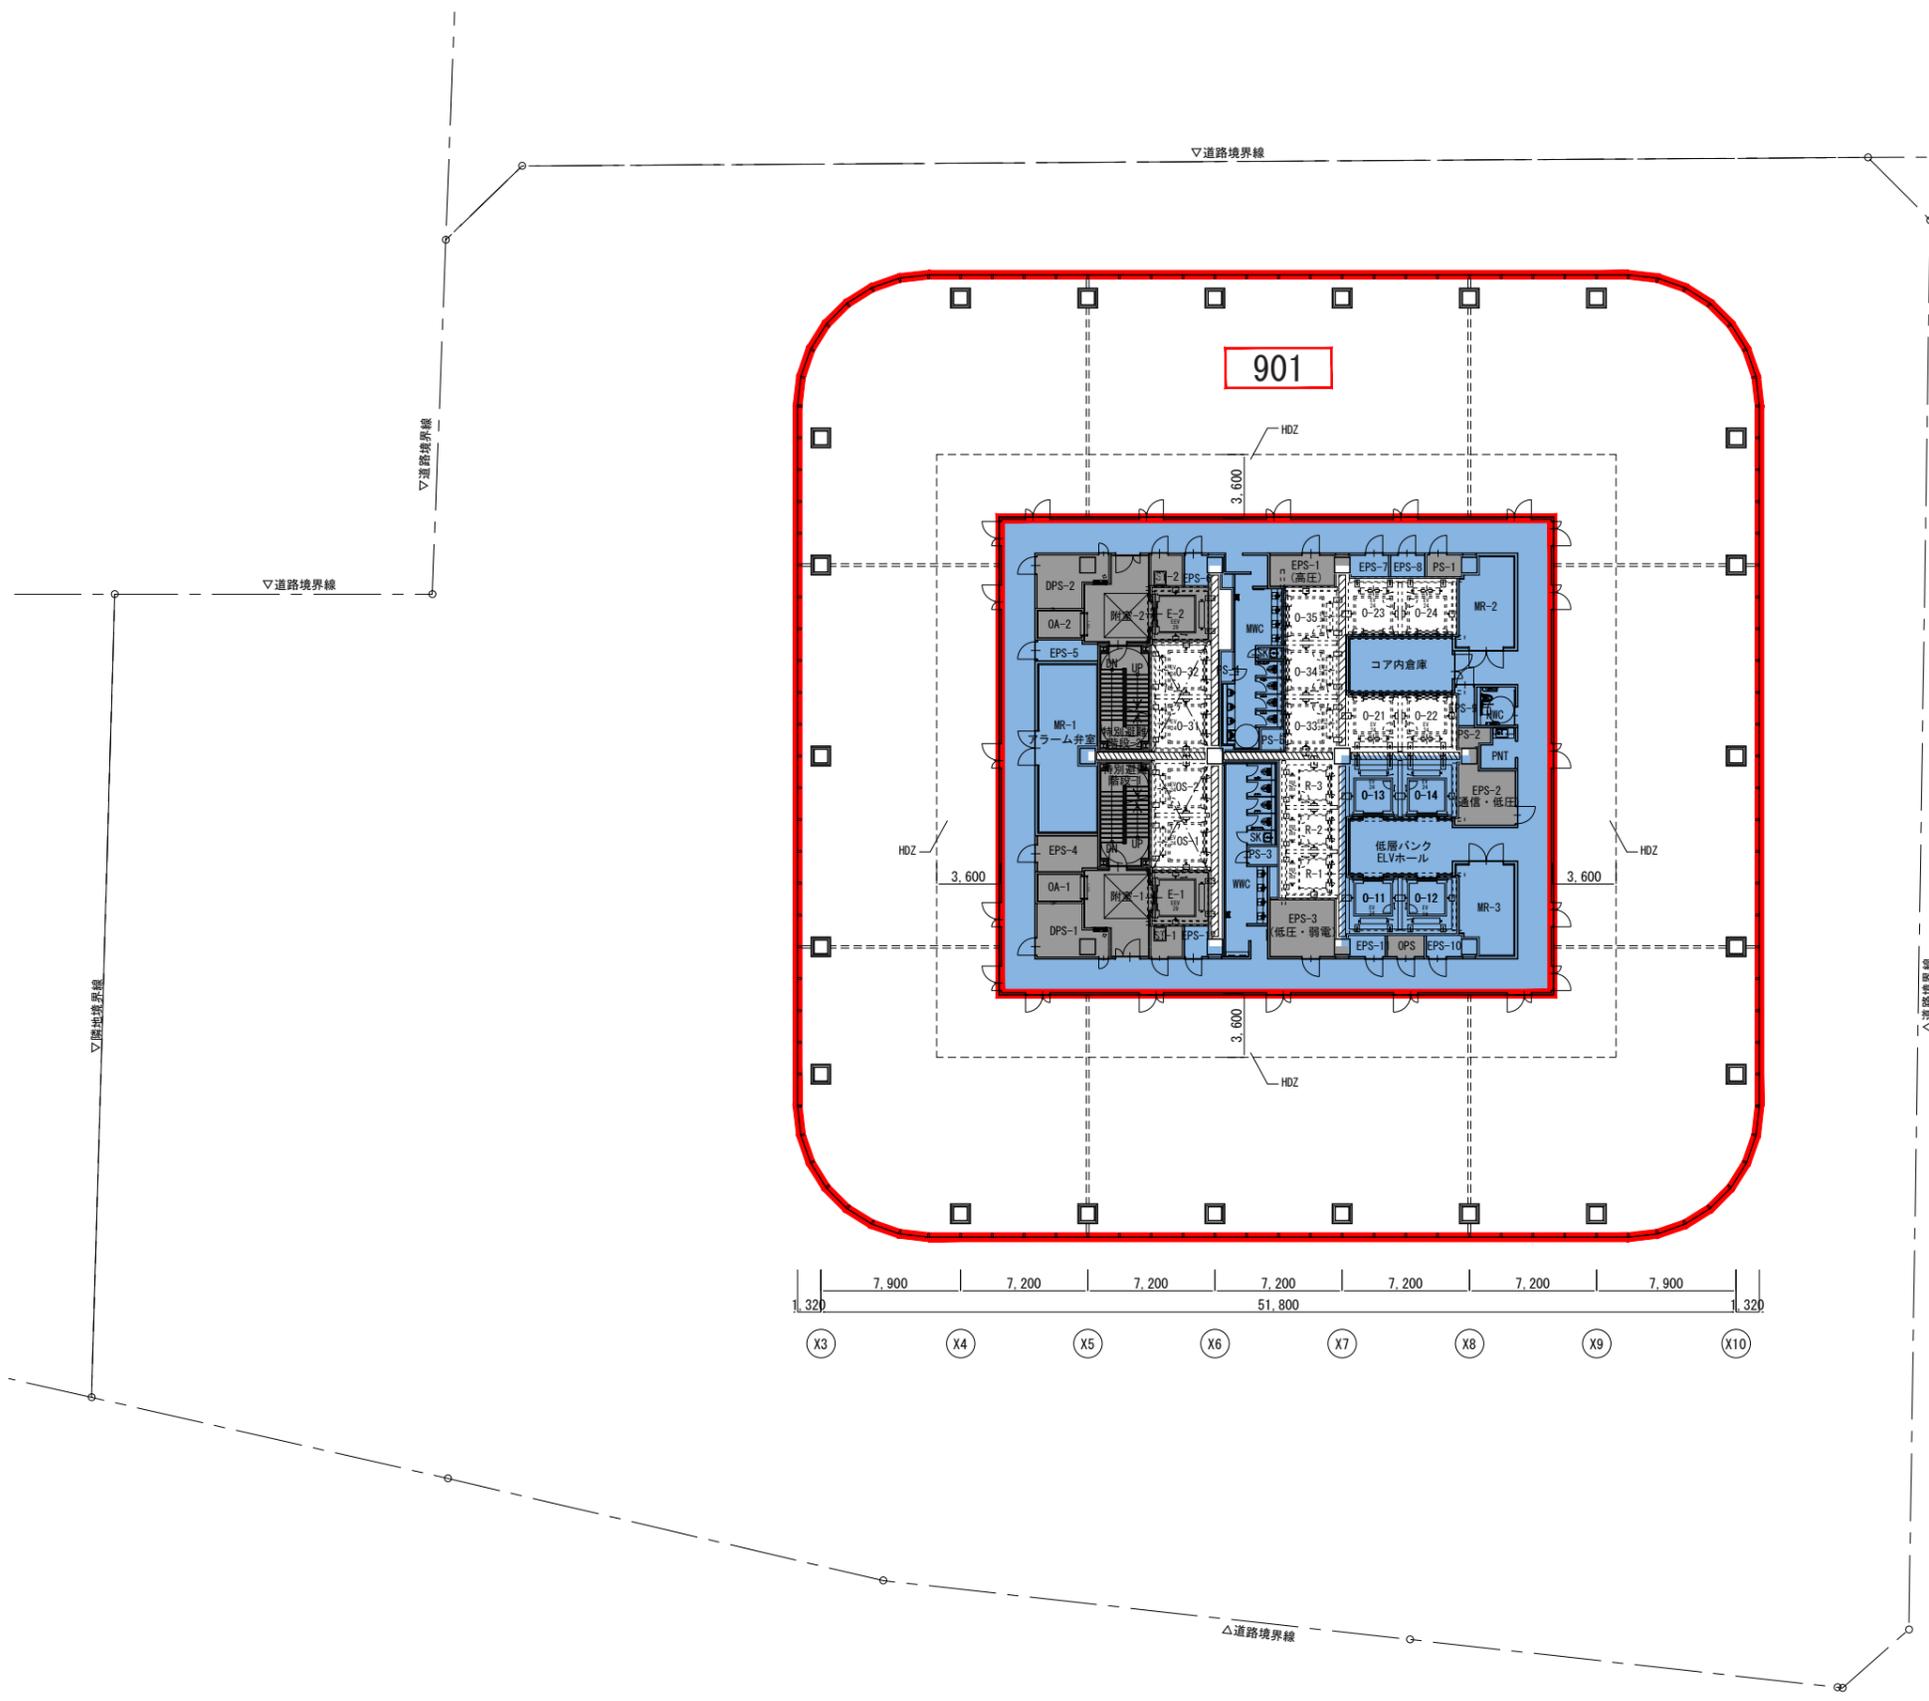




【凡例】

| | |
|--|---------|
| | 専有部 |
| | 中層店舗共用部 |
| | 事務所共用部 |
| | 店舗共用部 |
| | 住宅共用部 |
| | 全体共用部 |


| | |
|--|------|
| | 建築敷地 |
|--|------|

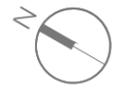


| 区画番号 | 面積(㎡) | 用途 | 権利を所有するもの |
|------|----------|-----|-----------------------------------|
| 1201 | 2074.37㎡ | 事務所 | 三菱地所株式会社・スターツコーポレーション株式会社・株式会社フジタ |

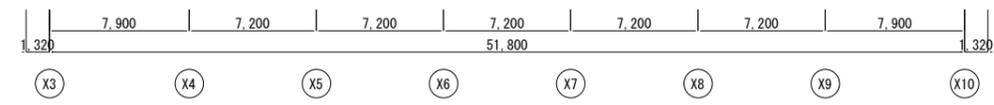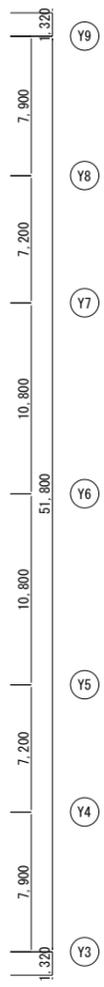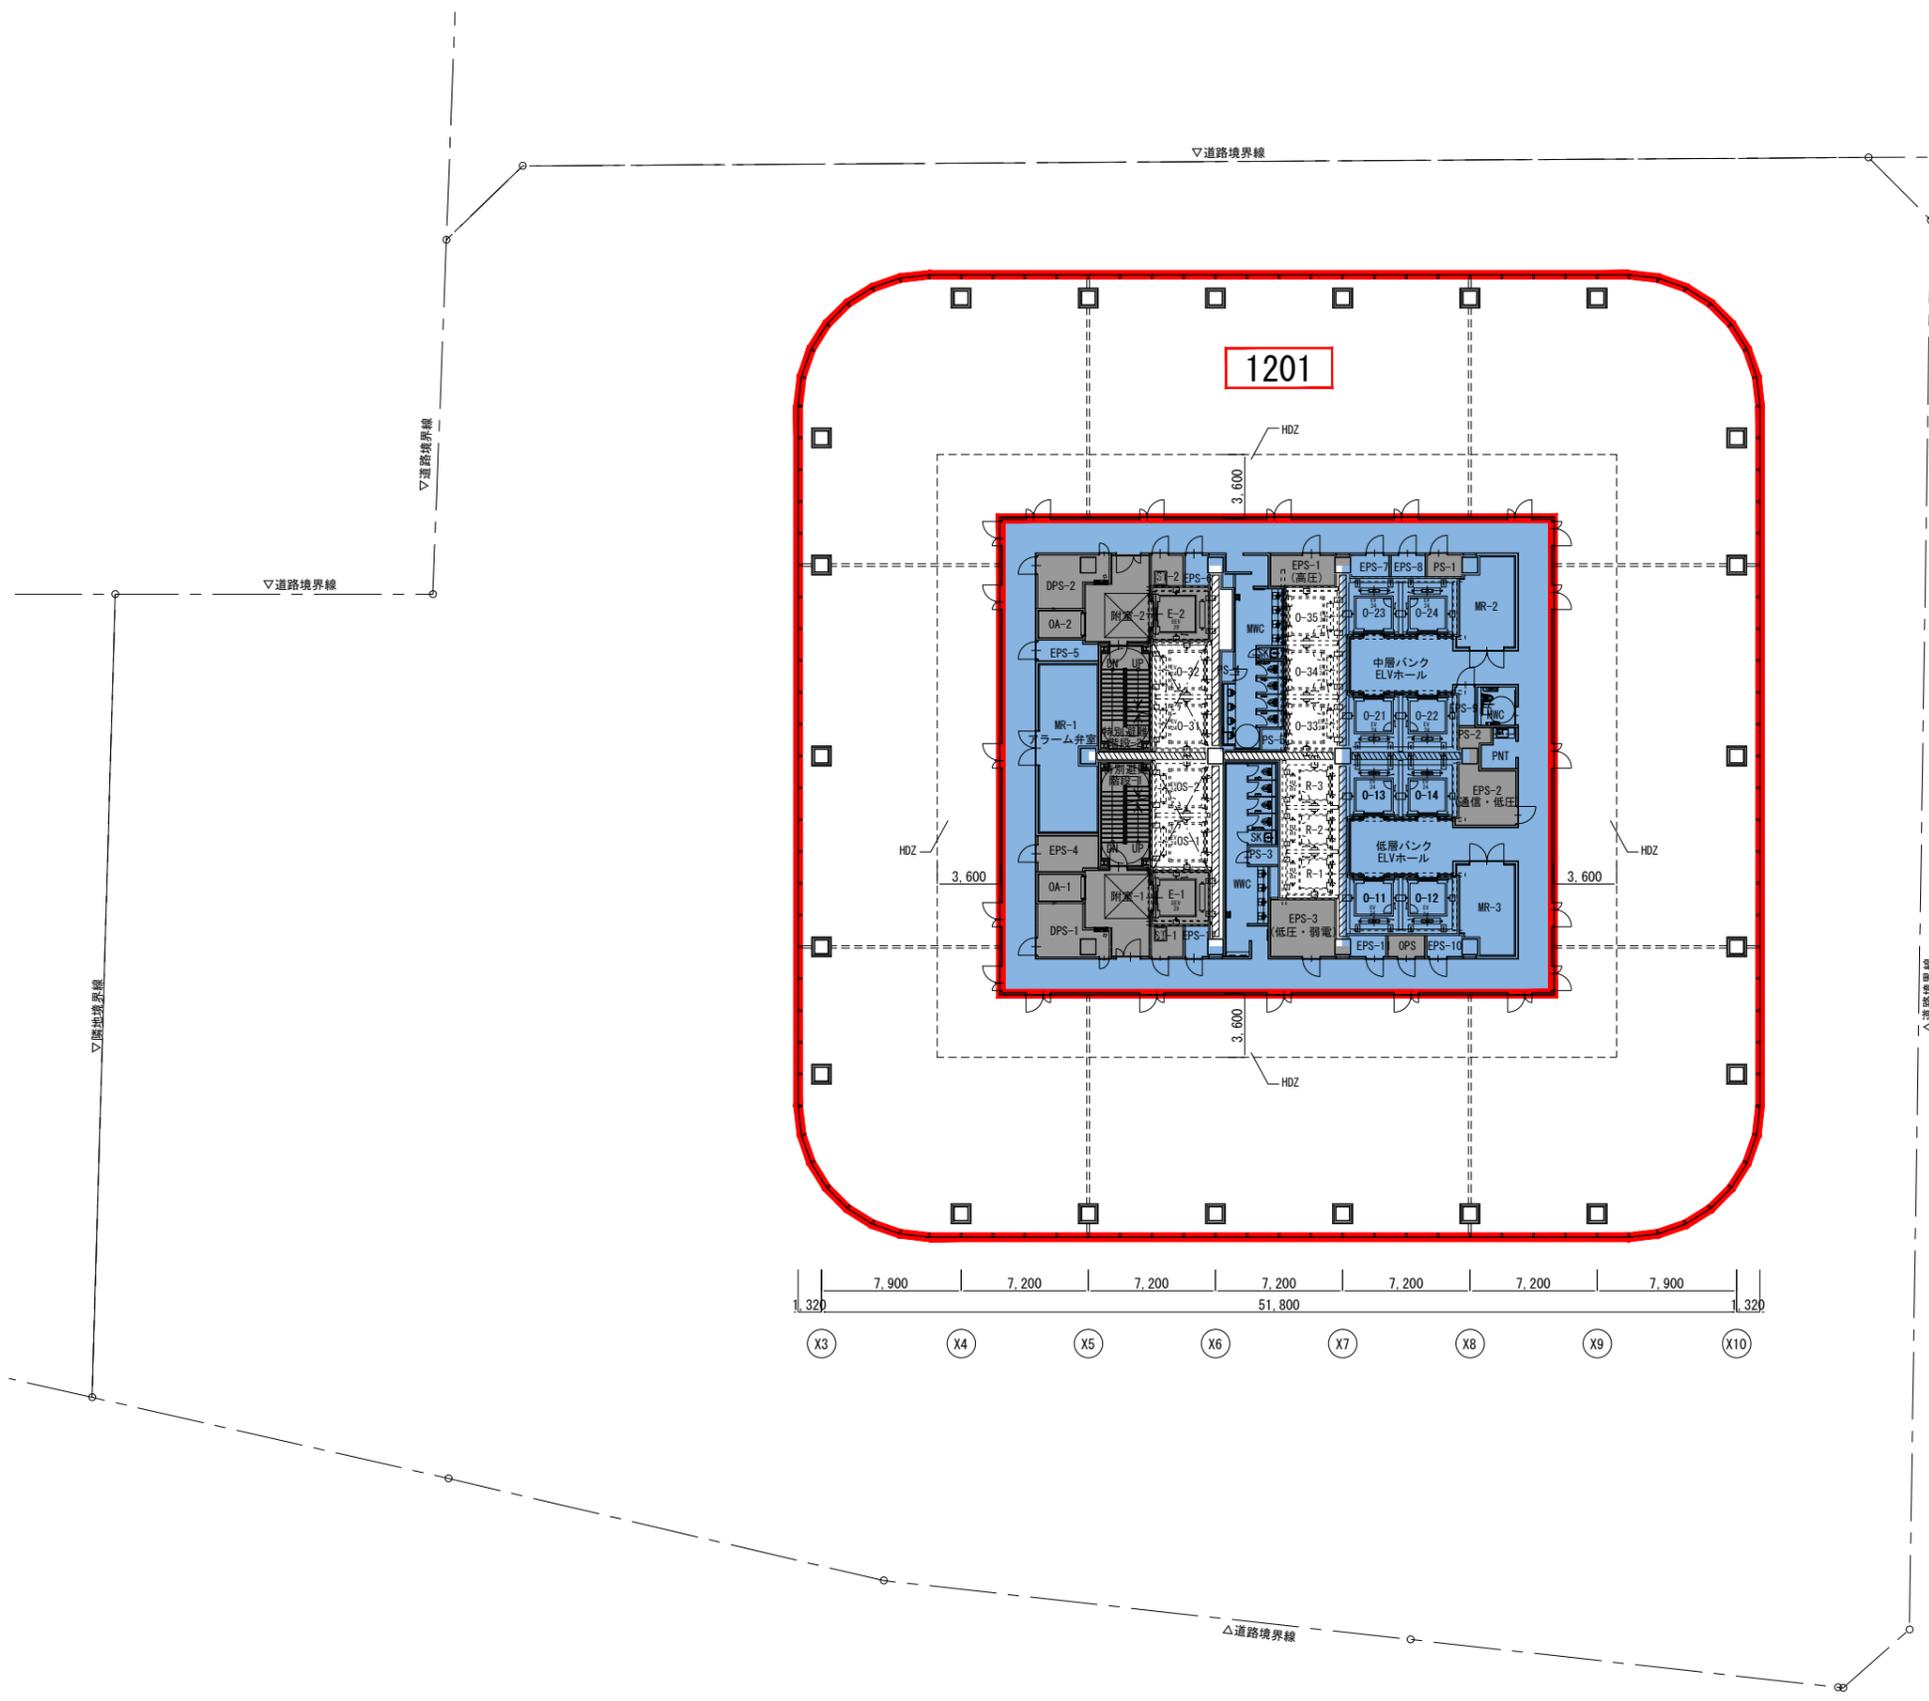

| 【凡例】 | |
|------|---------|
| | 専有部 |
| | 中層店舗共用部 |
| | 事務所共用部 |
| | 店舗共用部 |
| | 住宅共用部 |
| | 全体共用部 |
| | 建築敷地 |

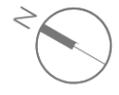

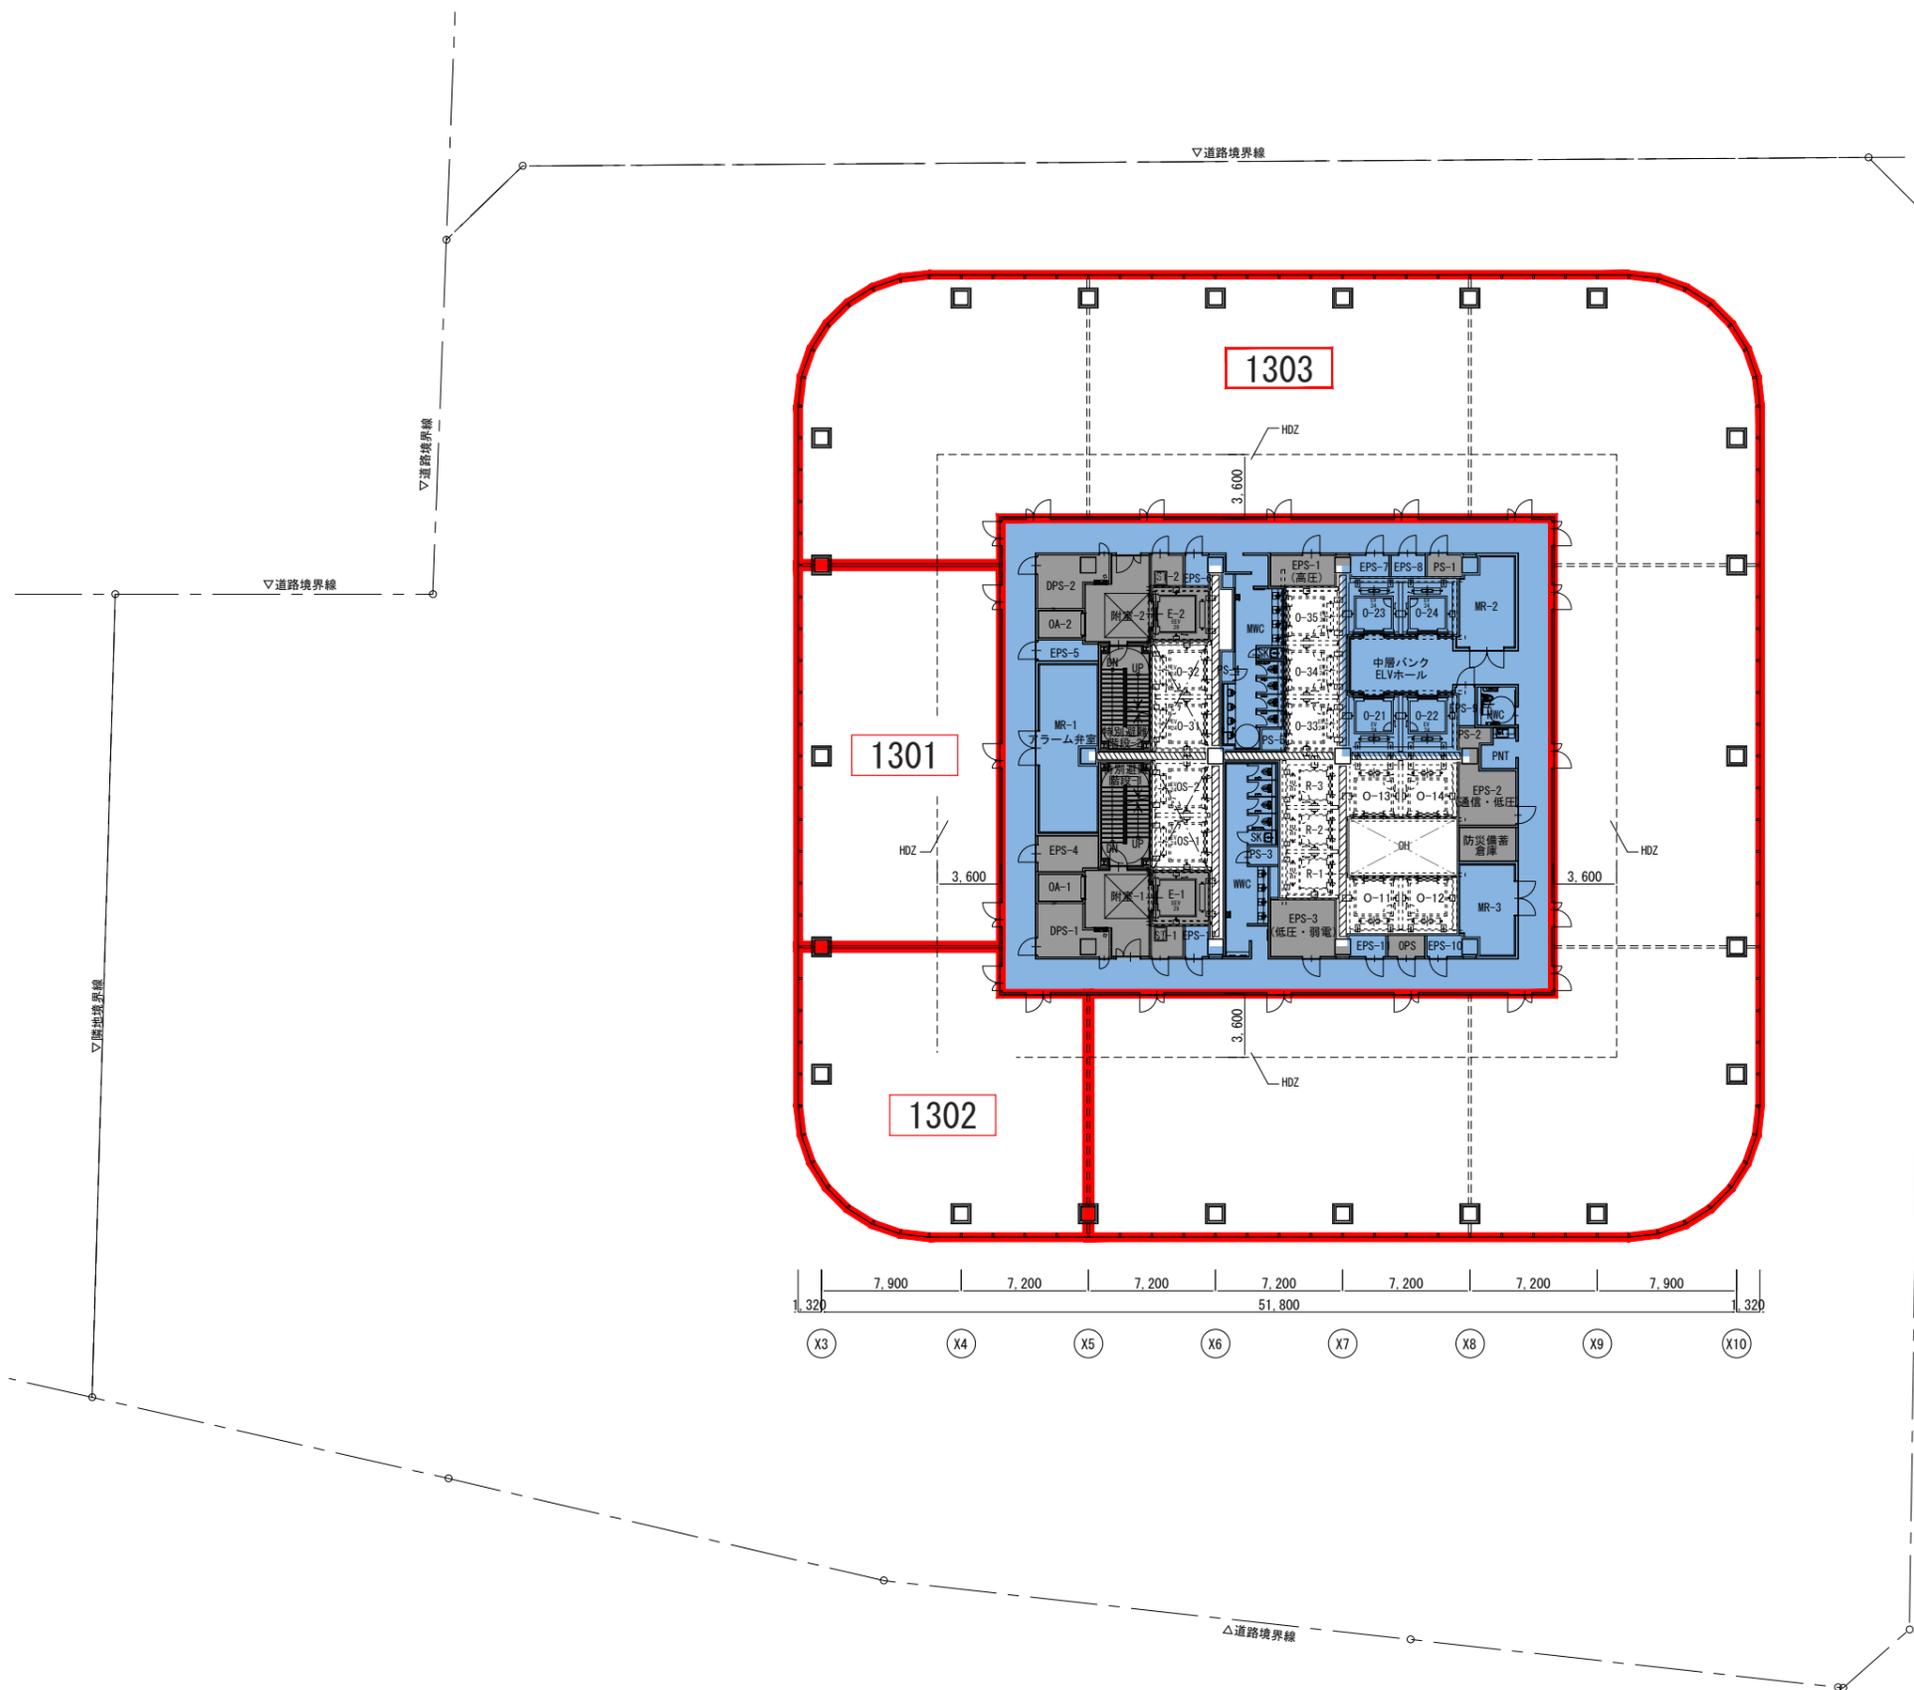


| 区画番号 | 面積(㎡) | 用途 | 権利を所有するもの |
|------|----------|-----|-----------------------------------|
| 1301 | 247.75㎡ | 事務所 | 大洋建設株式会社 |
| 1302 | 244.32㎡ | 事務所 | 大洋建設株式会社 |
| 1303 | 1582.30㎡ | 事務所 | 三菱地所株式会社・スターツコーポレーション株式会社・株式会社フジタ |

| 【凡例】 | |
|------|---------|
| | 専有部 |
| | 中層店舗共用部 |
| | 事務所共用部 |
| | 店舗共用部 |
| | 住宅共用部 |
| | 全体共用部 |

| | |
|--|------|
| | 建築敷地 |
|--|------|



| 区画番号 | 面積(m ²) | 用途 | 権利を所有するもの |
|------|-----------------------|-----|-----------------------------------|
| 1401 | 2074.37m ² | 事務所 | 三菱地所株式会社・スターツコーポレーション株式会社・株式会社フジタ |

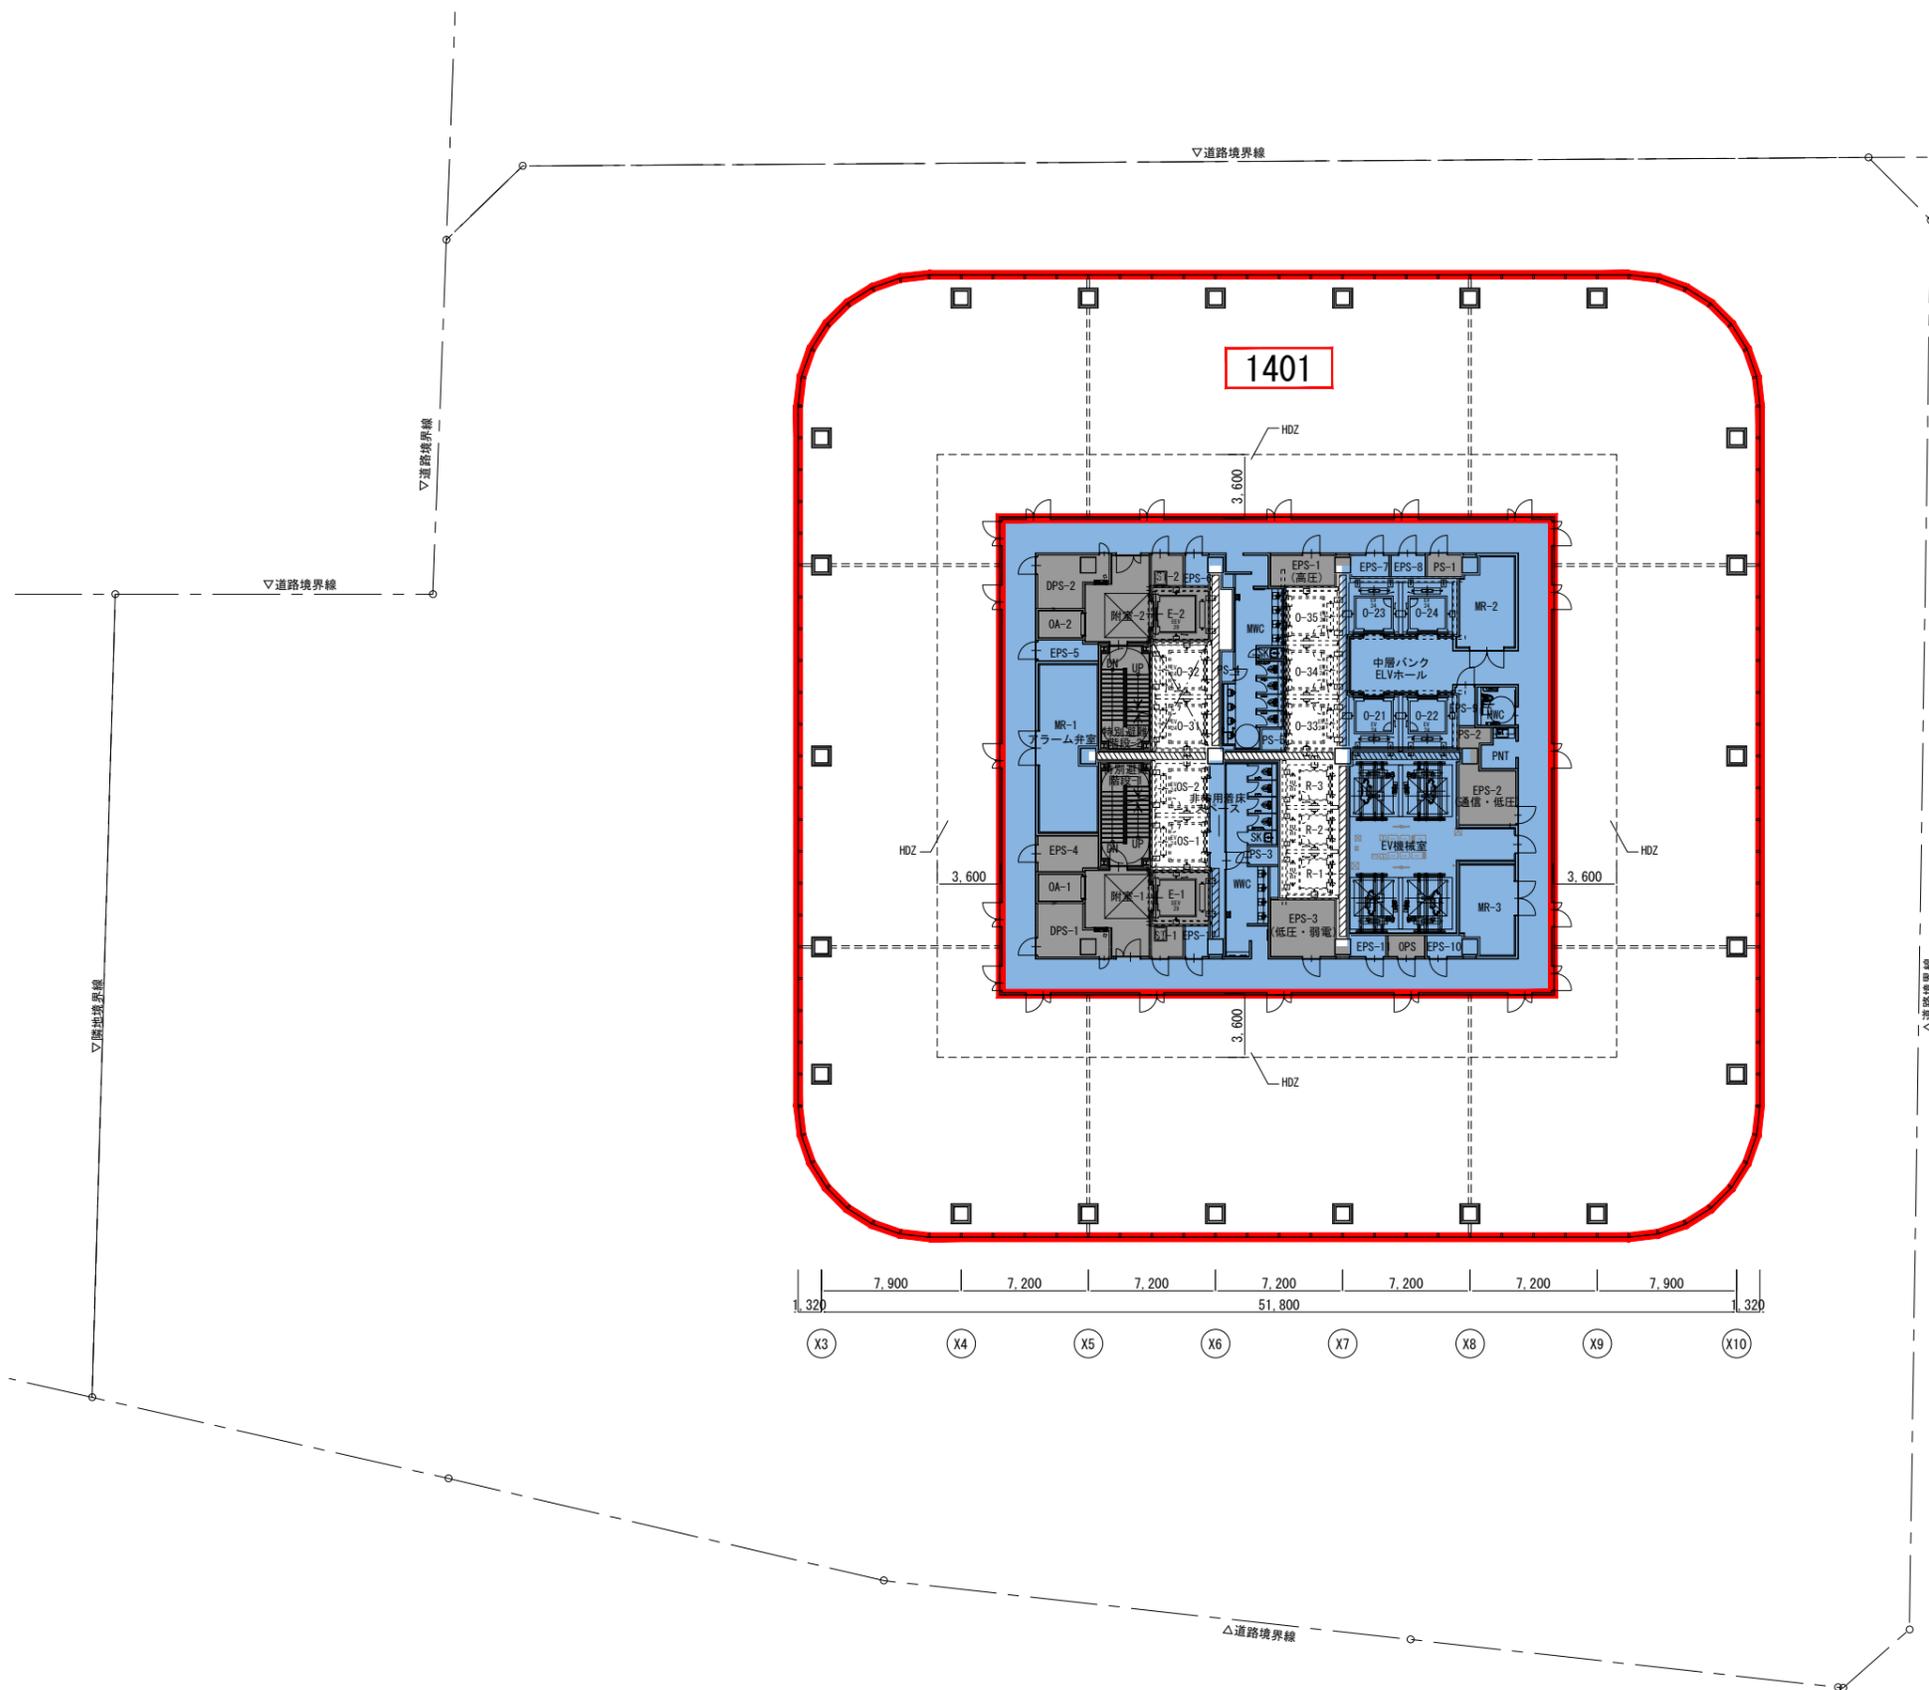


【凡例】

| | |
|--|---------|
| | 専有部 |
| | 中層店舗共用部 |
| | 事務所共用部 |
| | 店舗共用部 |
| | 住宅共用部 |
| | 全体共用部 |

| | |
|--|------|
| | 建築敷地 |
|--|------|



| 区画番号 | 面積(㎡) | 用途 | 権利を所有するもの |
|------|----------|-----|-----------------------------------|
| 1501 | 2074.37㎡ | 事務所 | 三菱地所株式会社・スターツコーポレーション株式会社・株式会社フジタ |

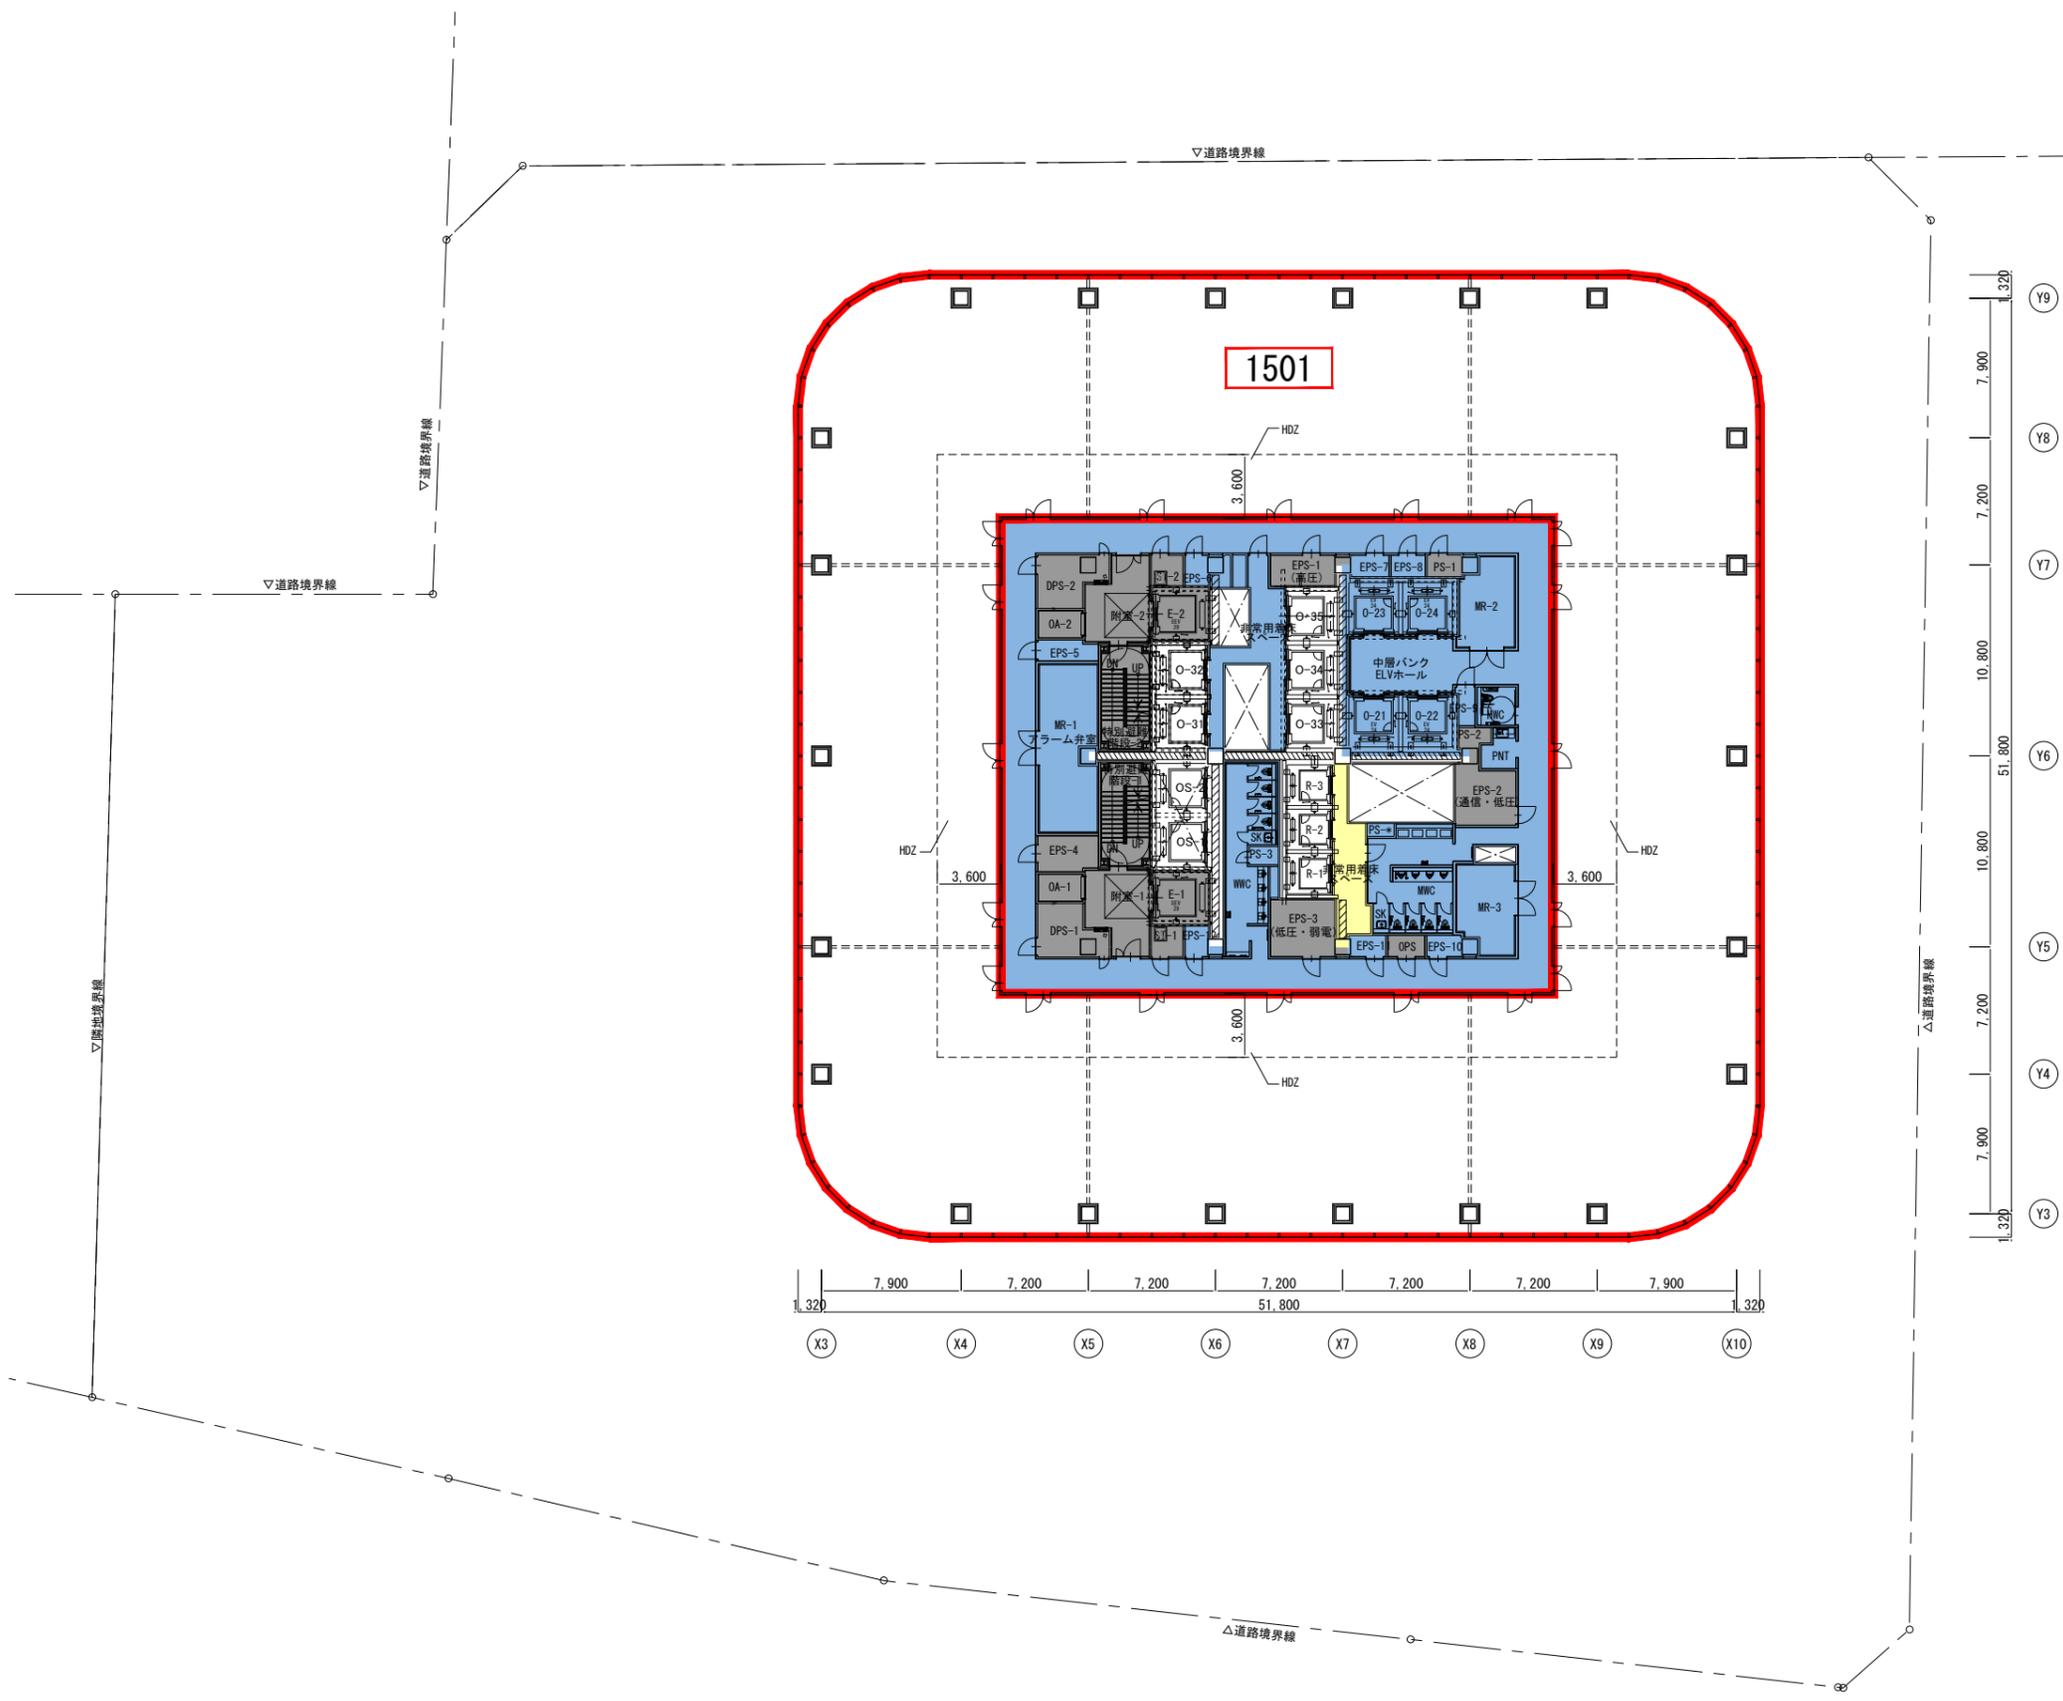


【凡例】

| | |
|--|---------|
| | 専有部 |
| | 中層店舗共用部 |
| | 事務所共用部 |
| | 店舗共用部 |
| | 住宅共用部 |
| | 全体共用部 |

| | |
|--|------|
| | 建築敷地 |
|--|------|



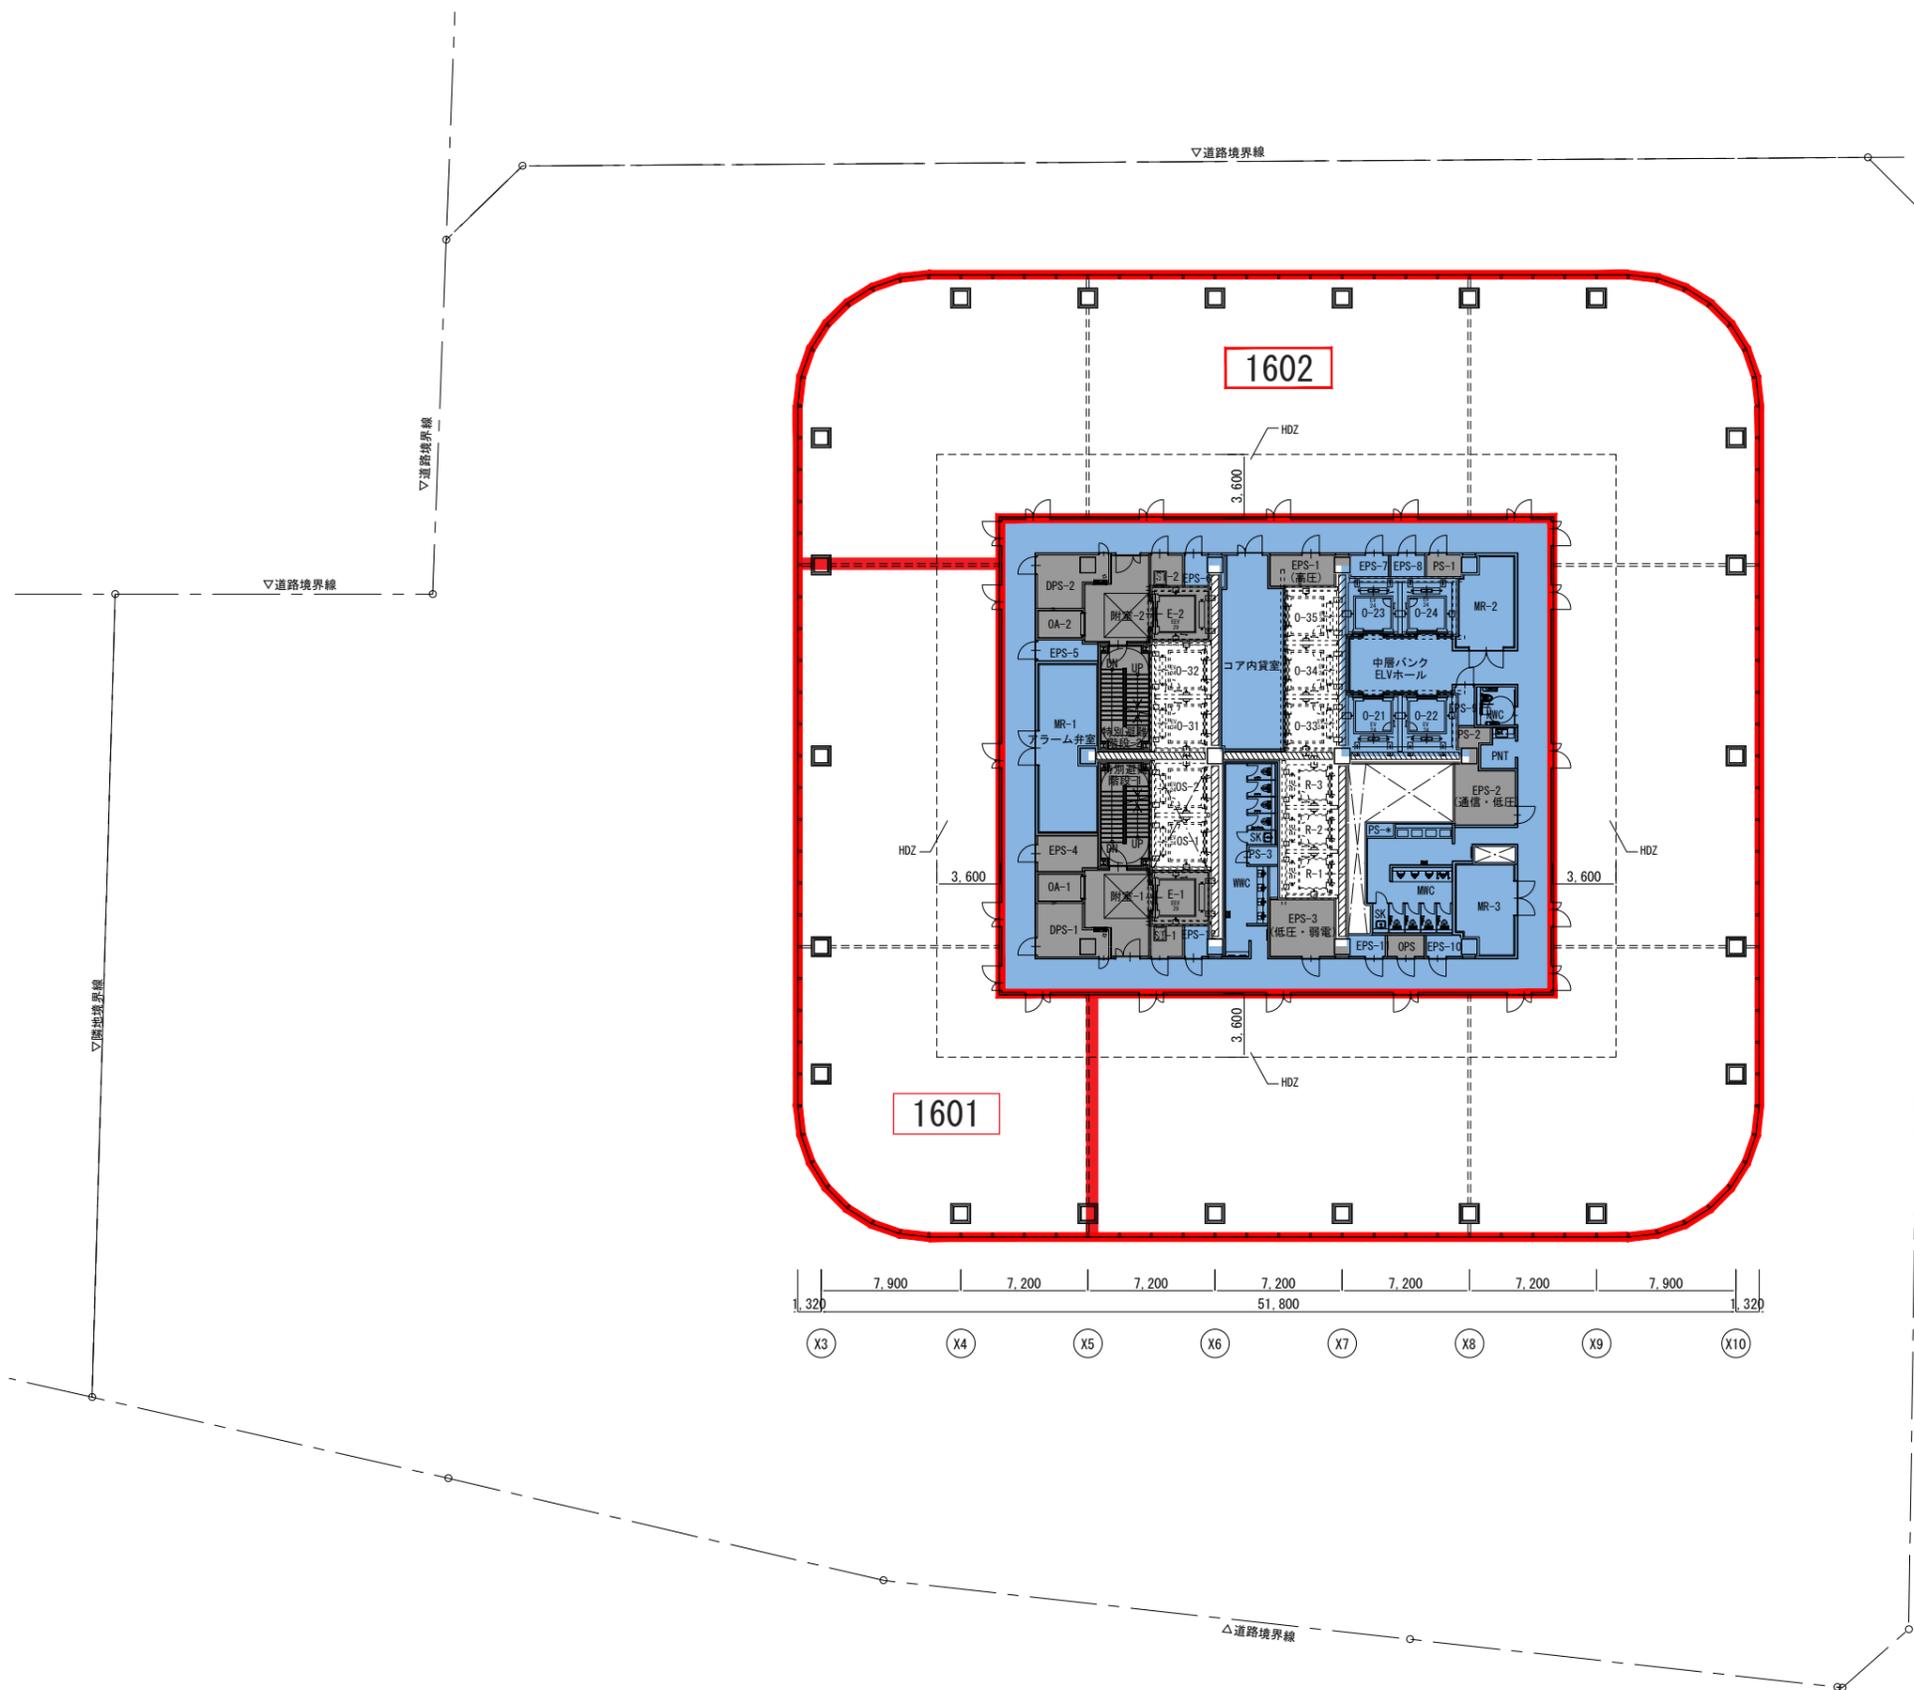




| 区画番号 | 面積(m ²) | 用途 | 権利を所有するもの |
|------|-----------------------|-----|--|
| 1601 | 492.07m ² | 事務所 | 三菱地所株式会社・スターツコーポレーション株式会社・株式会社フジタ |
| 1602 | 1582.30m ² | 事務所 | 野村真由美・白田一也・株式会社フジタ・ENEOS不動産株式会社・鈴木明子・江頭澄子・鈴木昭子・鈴木聡平・鈴木孝一・株式会社フクトミ・株式会社ホテル・ニューグランド・蟹江信之・株式会社Solarivea・高田治保・鈴木巖・平栄興業有限会社・横浜市 |

| 【凡例】 | |
|------|---------|
| | 専有部 |
| | 中層店舗共用部 |
| | 事務所共用部 |
| | 店舗共用部 |
| | 住宅共用部 |
| | 全体共用部 |

| | |
|--|------|
| | 建築敷地 |
|--|------|



| 区画番号 | 面積(m ²) | 用途 | 権利を所有するもの |
|------|-----------------------|-----|-----------------------------------|
| 1801 | 2074.37m ² | 事務所 | 三菱地所株式会社・スターツコーポレーション株式会社・株式会社フジタ |

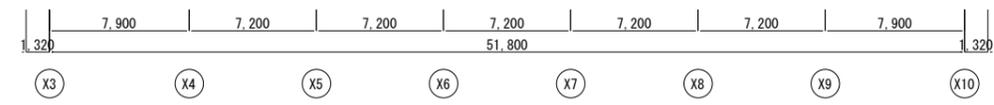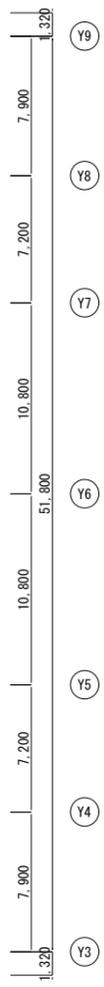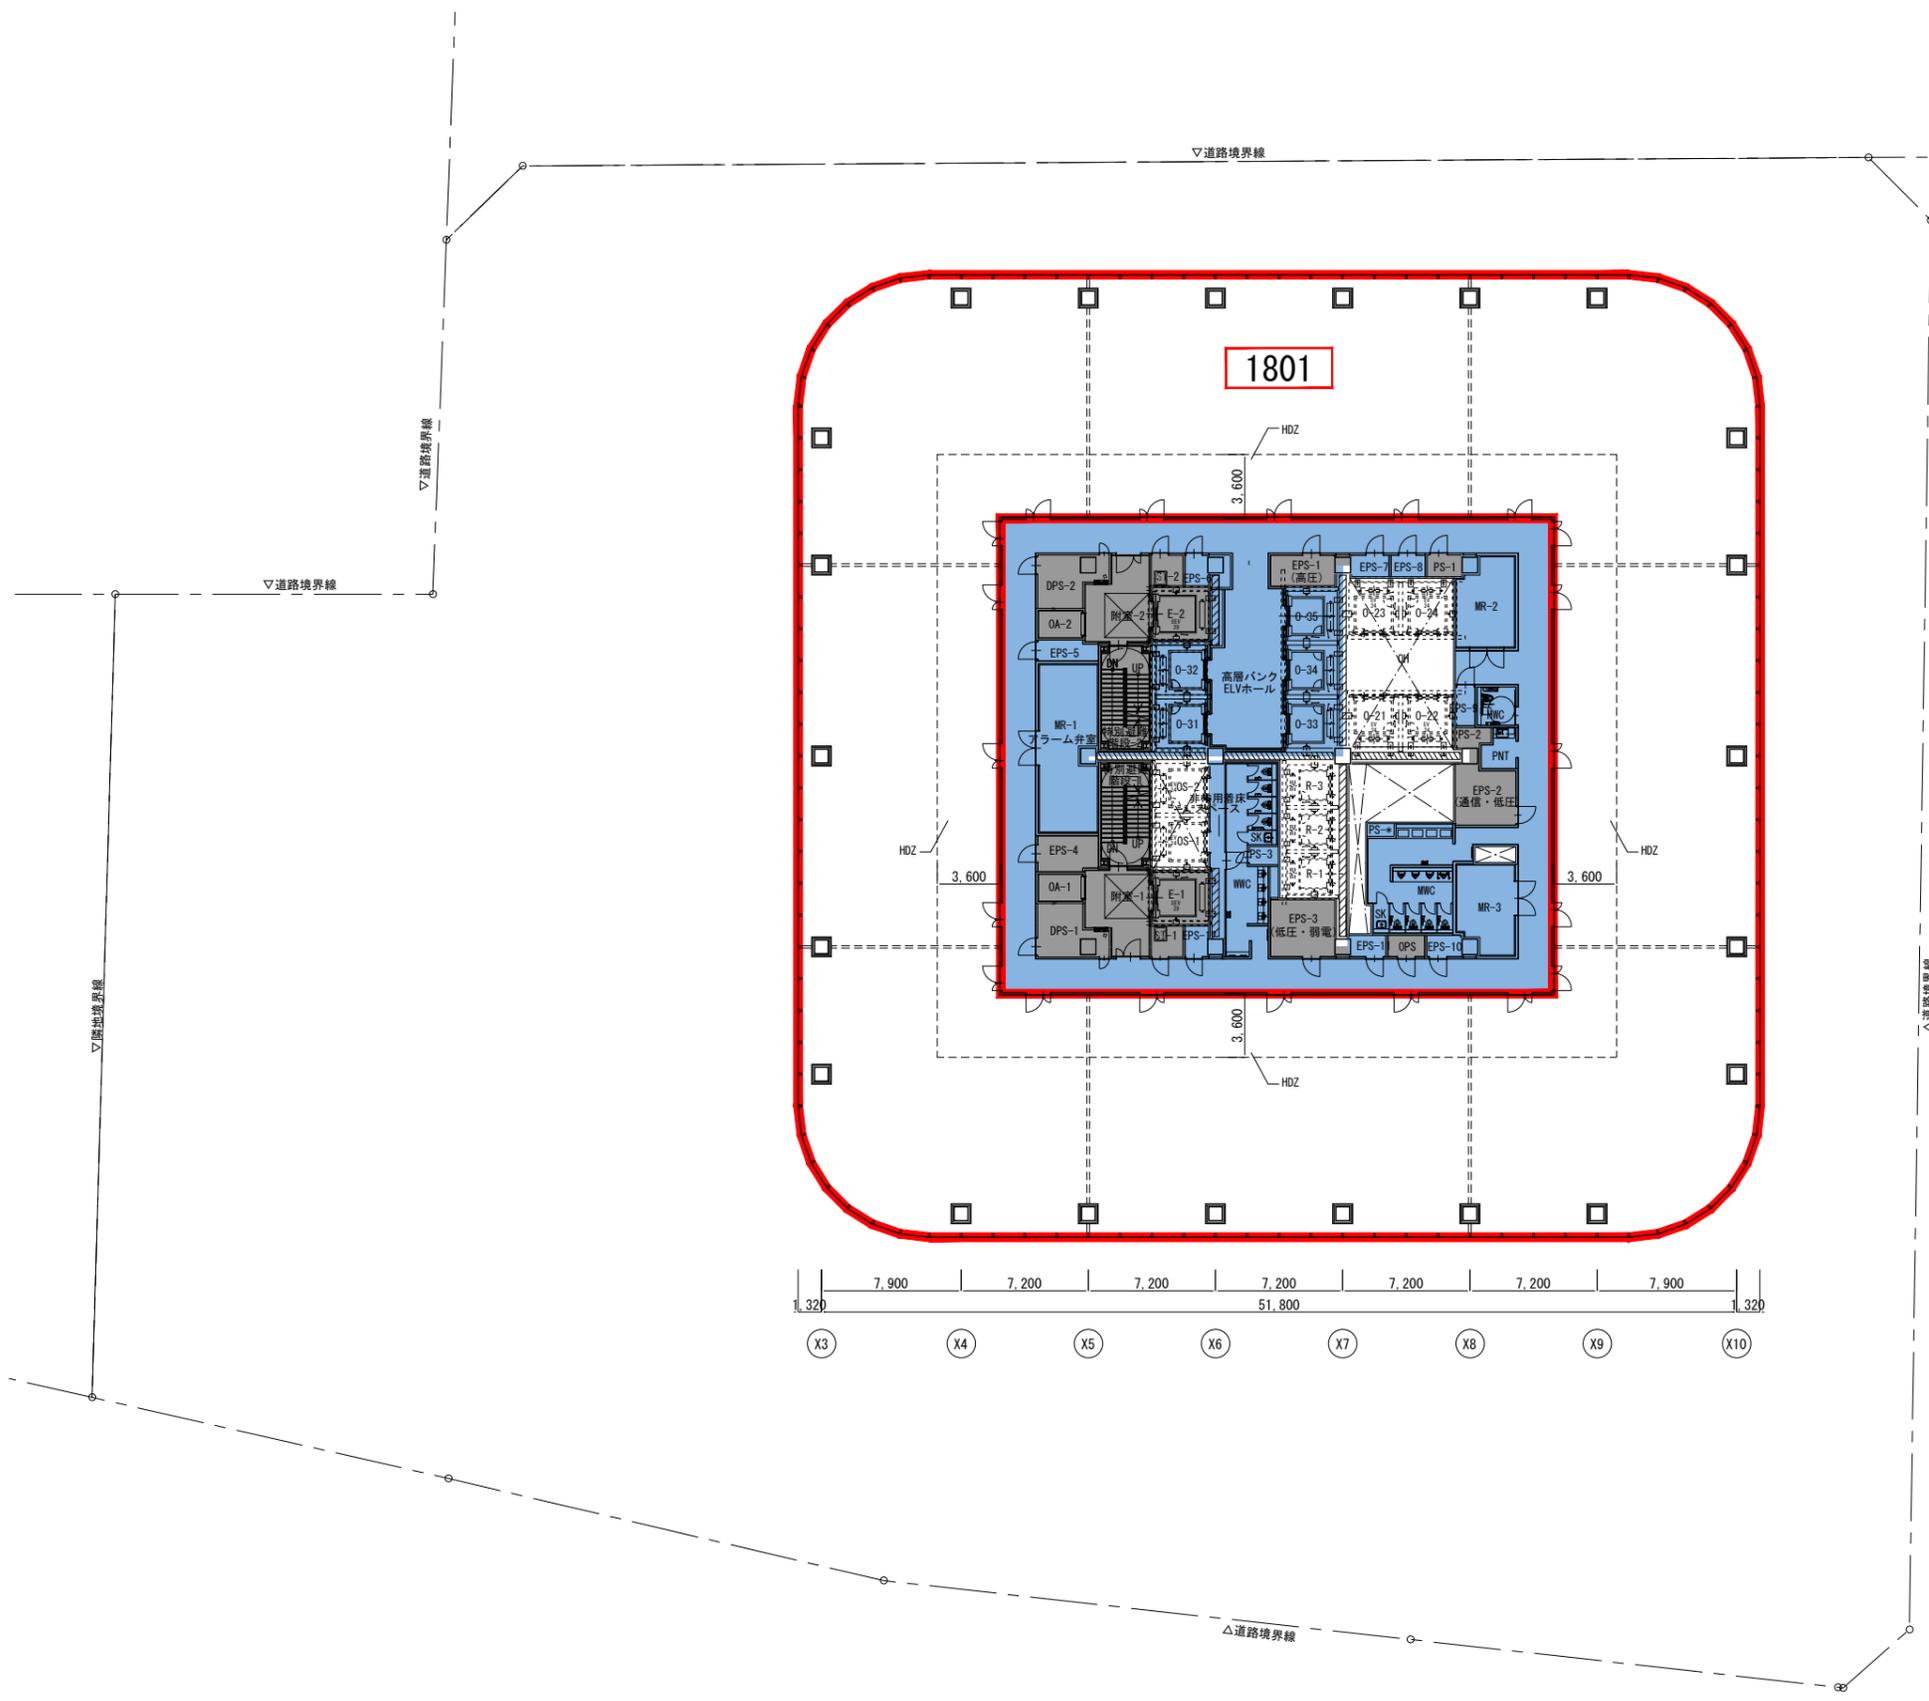


【凡例】

| | |
|--|---------|
| | 専有部 |
| | 中層店舗共用部 |
| | 事務所共用部 |
| | 店舗共用部 |
| | 住宅共用部 |
| | 全体共用部 |

| | |
|--|------|
| | 建築敷地 |
|--|------|



| 区画番号 | 面積(m ²) | 用途 | 権利を所有するもの |
|------|-----------------------|-----|-----------------------------------|
| 1901 | 2074.37m ² | 事務所 | 三菱地所株式会社・スターツコーポレーション株式会社・株式会社フジタ |

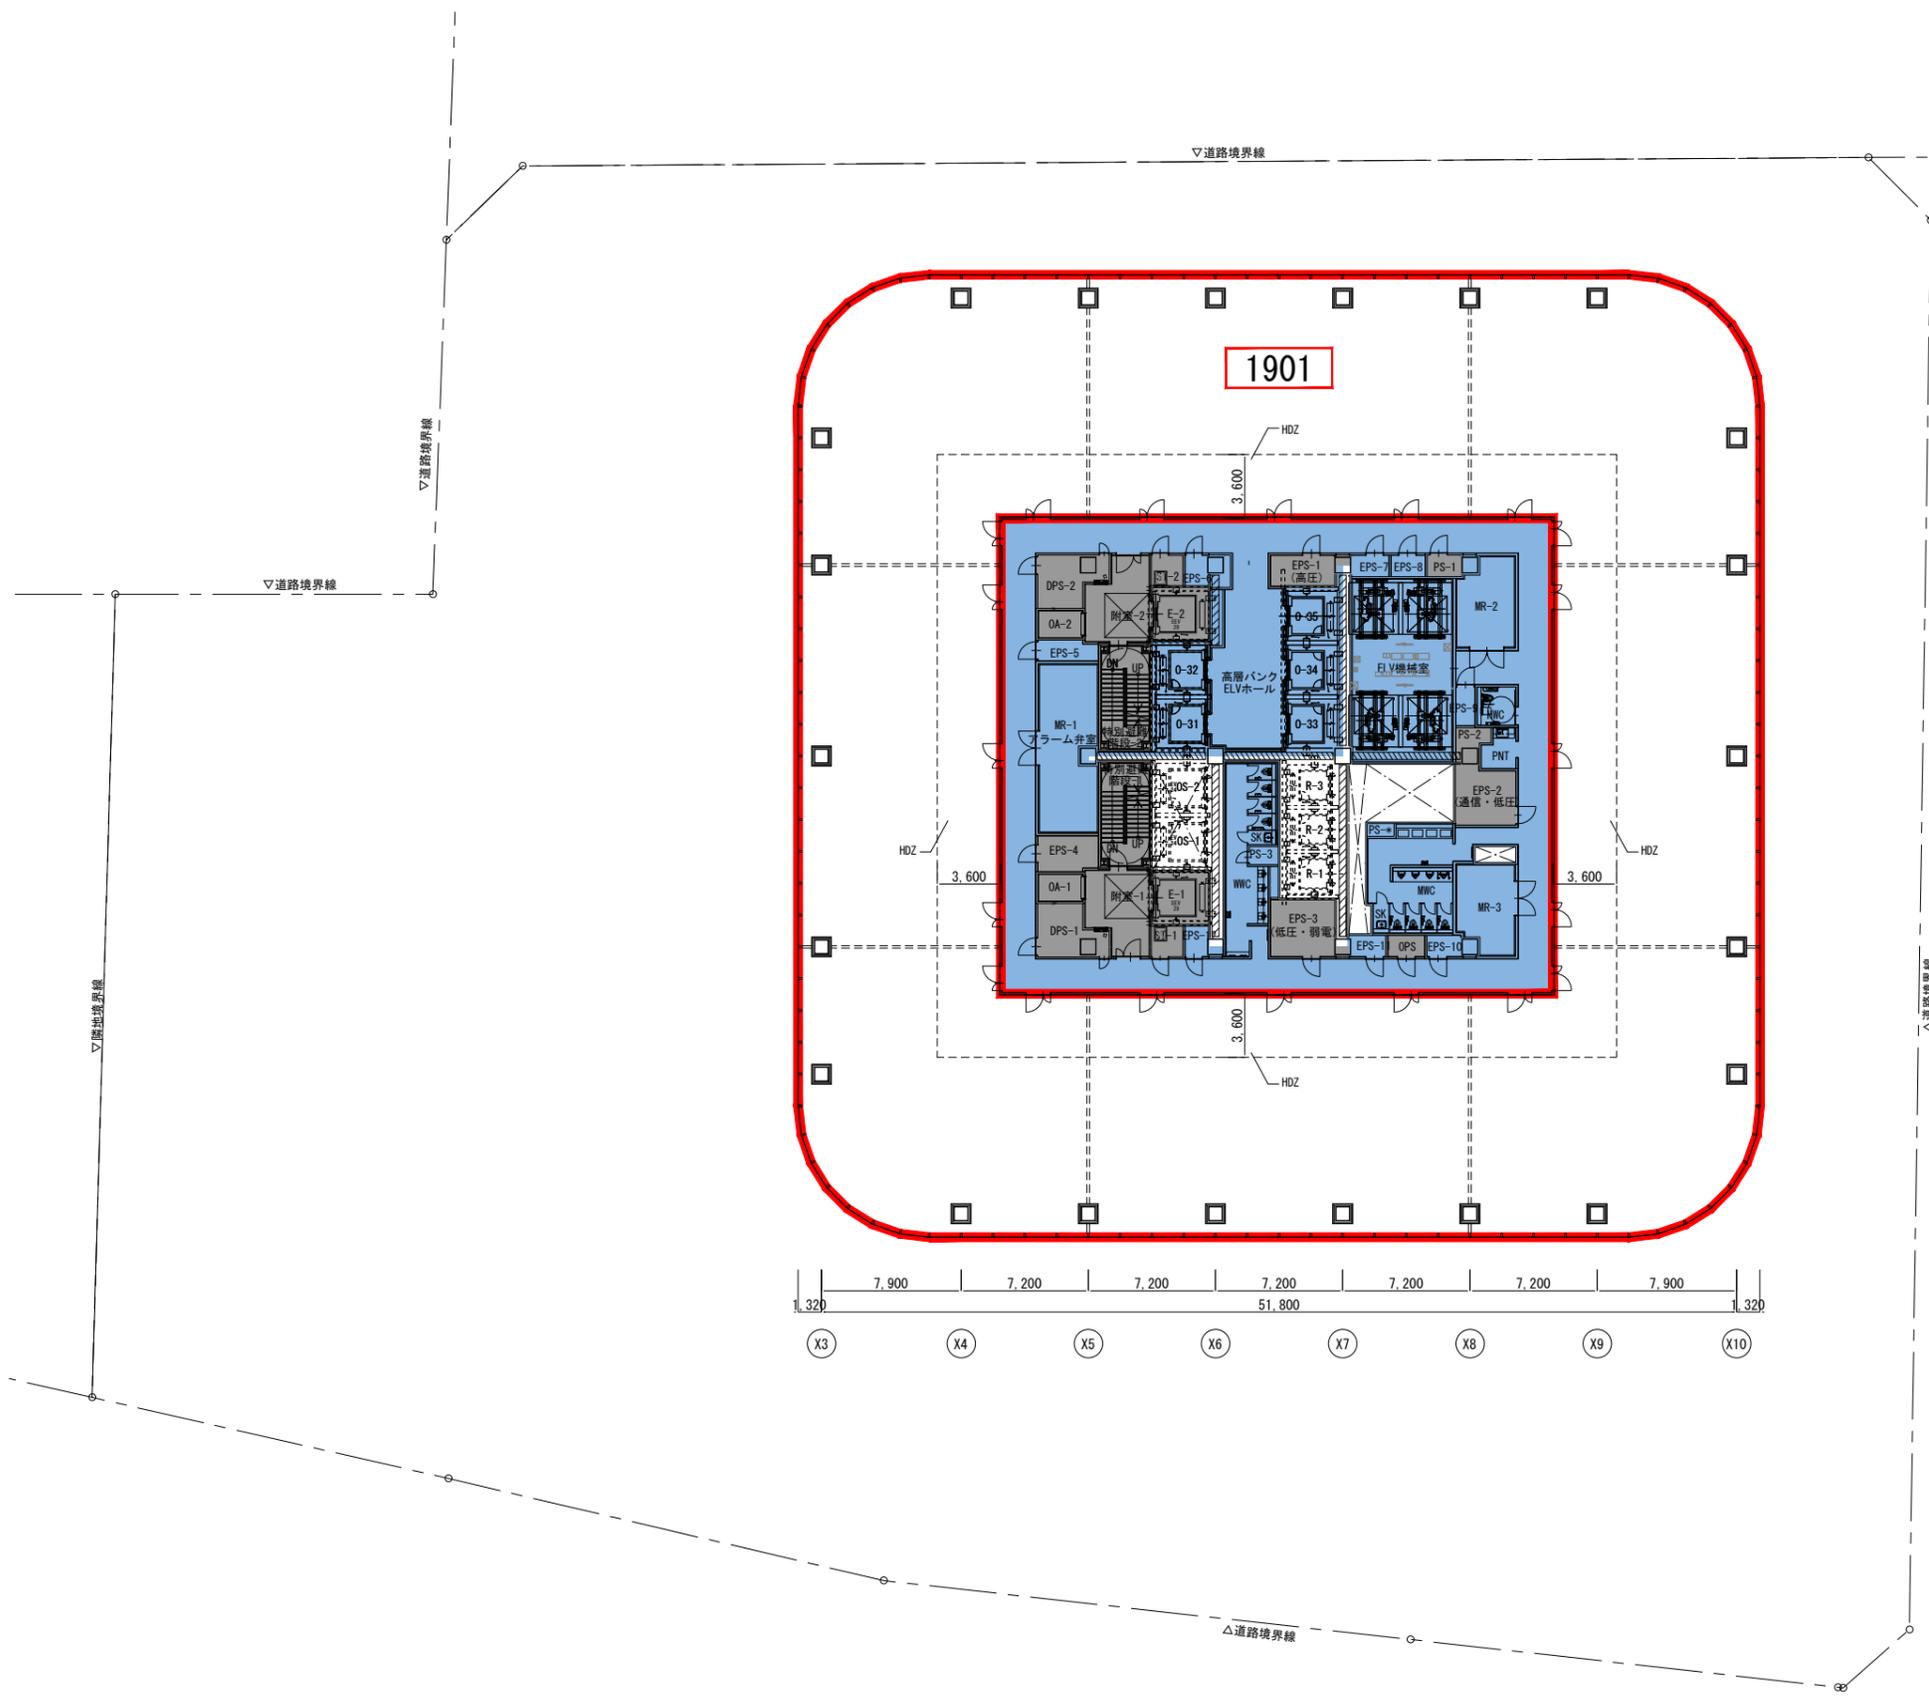




【凡例】

| | |
|--|---------|
| | 専有部 |
| | 中層店舗共用部 |
| | 事務所共用部 |
| | 店舗共用部 |
| | 住宅共用部 |
| | 全体共用部 |

| | |
|--|------|
| | 建築敷地 |
|--|------|




| 区画番号 | 面積(m ²) | 用途 | 権利を所有するもの |
|------|-----------------------|-----|-----------------------------------|
| 2001 | 2074.37m ² | 事務所 | 三菱地所株式会社・スターツコーポレーション株式会社・株式会社フジタ |

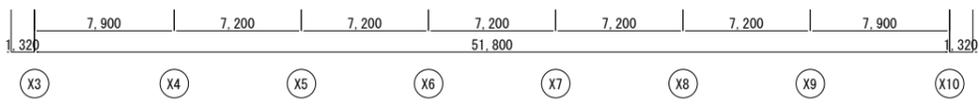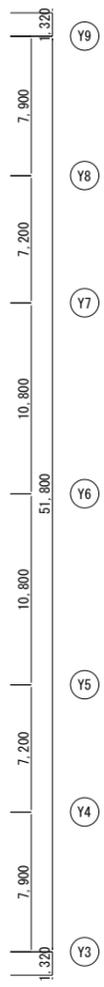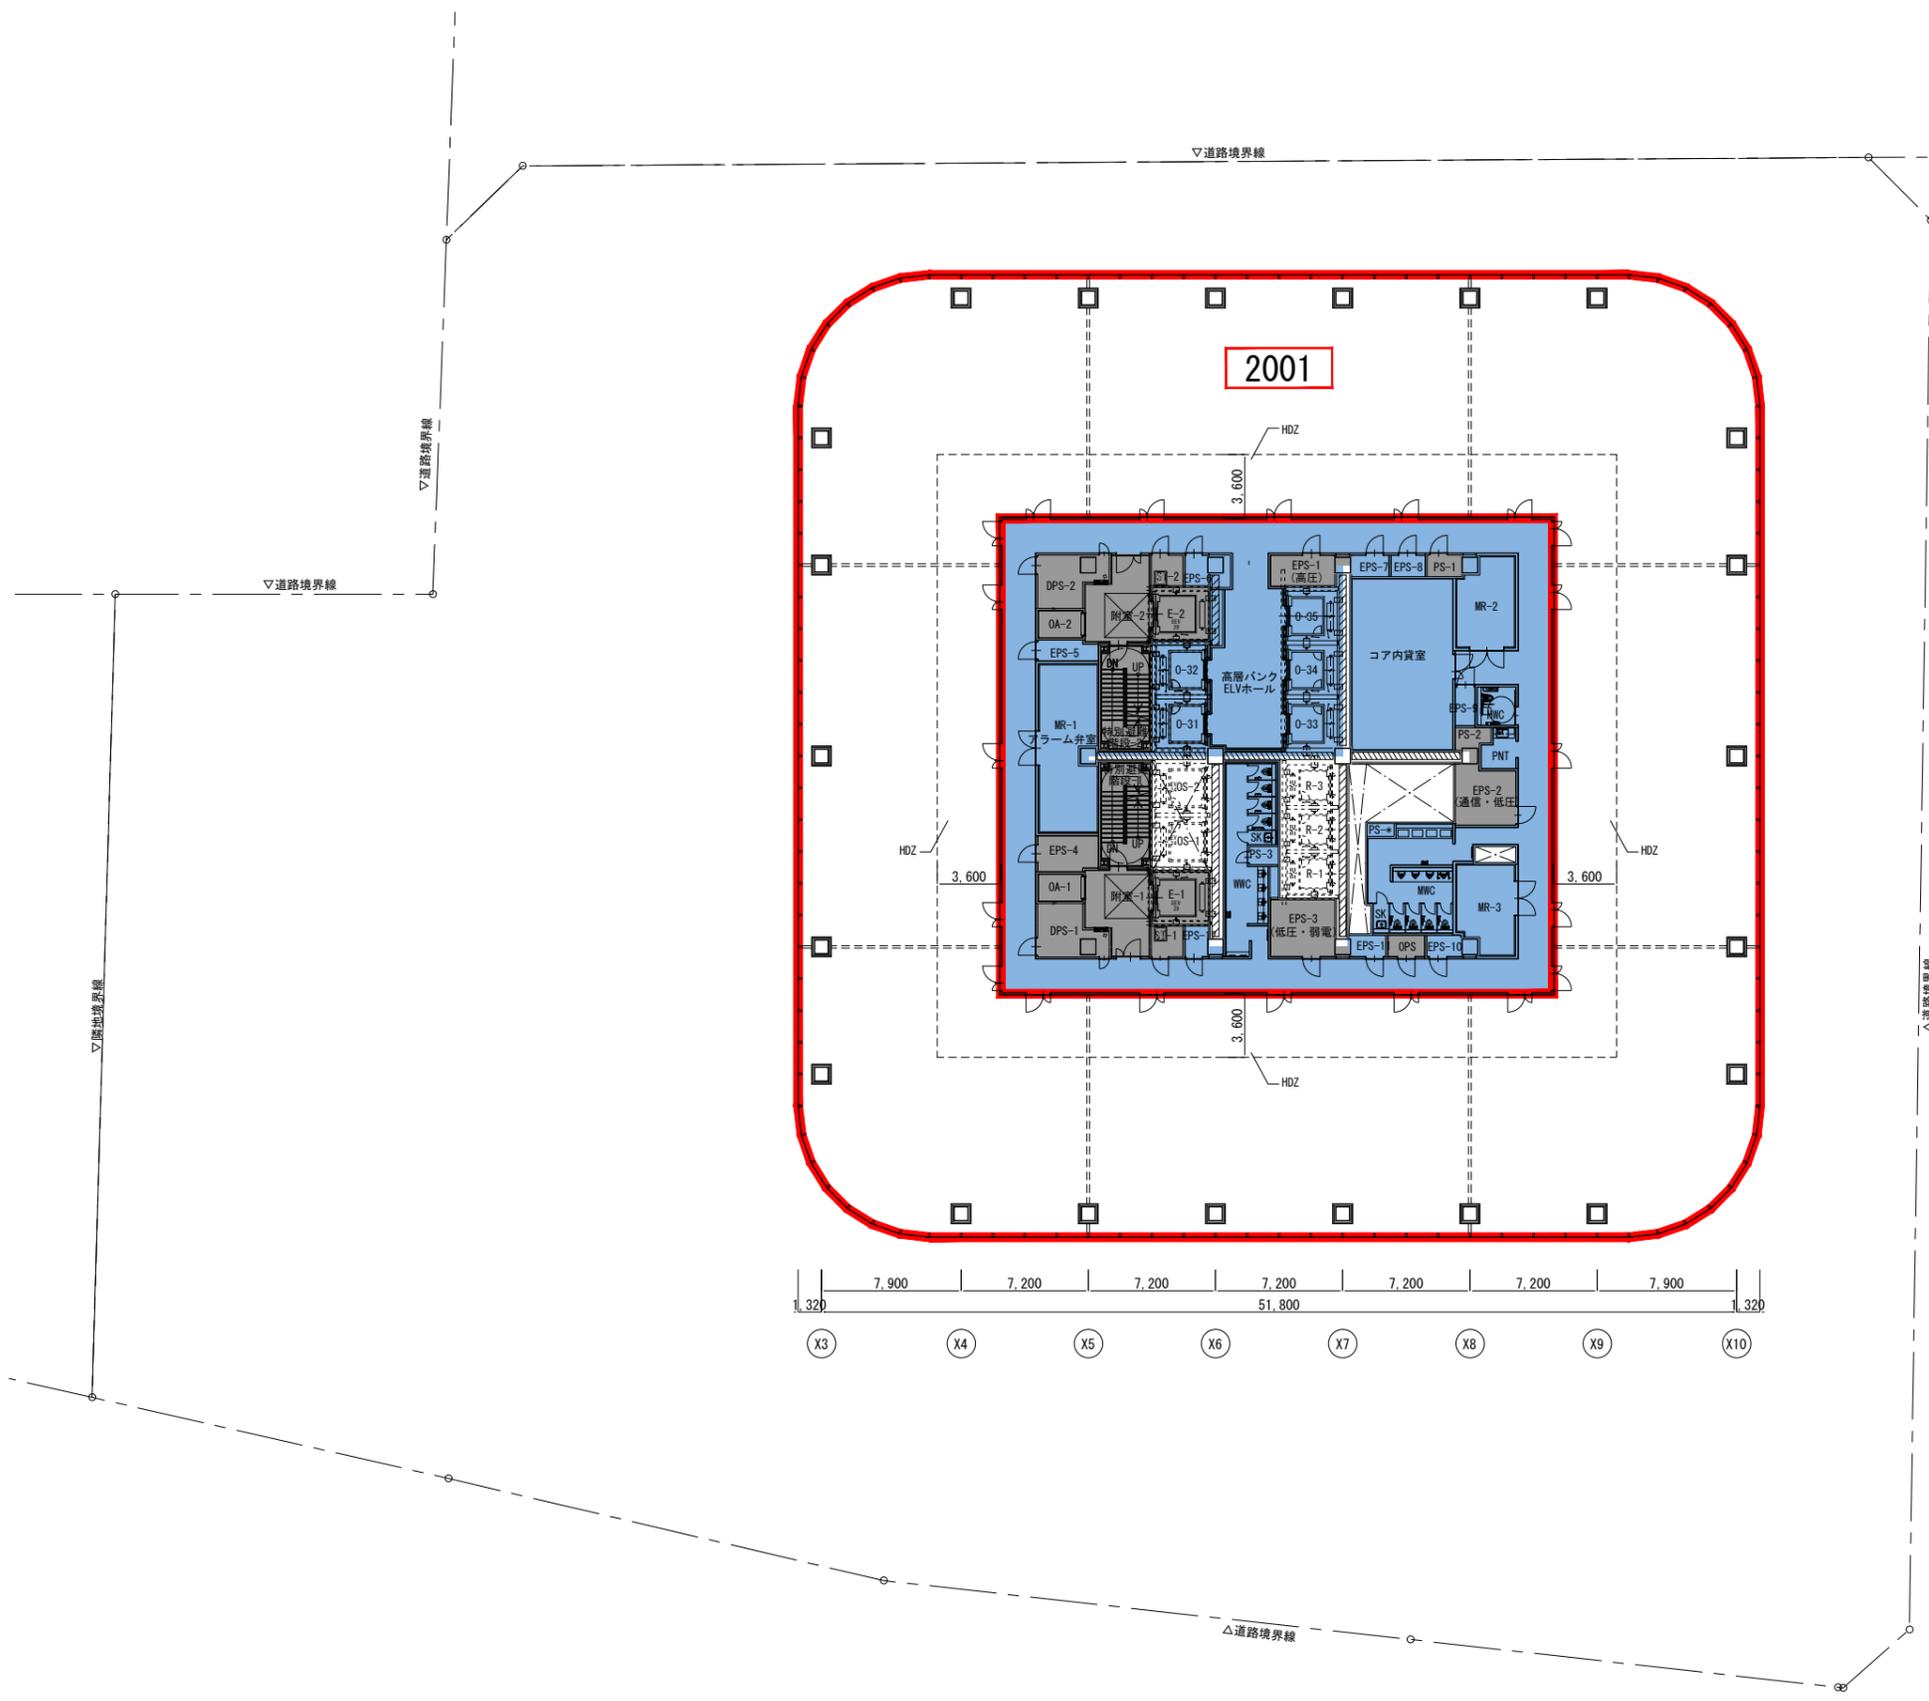




【凡例】

| | |
|--|---------|
| | 専有部 |
| | 中層店舗共用部 |
| | 事務所共用部 |
| | 店舗共用部 |
| | 住宅共用部 |
| | 全体共用部 |

| | |
|--|------|
| | 建築敷地 |
|--|------|

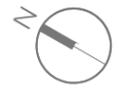

| 区画番号 | 面積(m ²) | 用途 | 権利を所有するもの |
|------|-----------------------|-----|-----------------------------------|
| 2101 | 2074.37m ² | 事務所 | 三菱地所株式会社・スターツコーポレーション株式会社・株式会社フジタ |

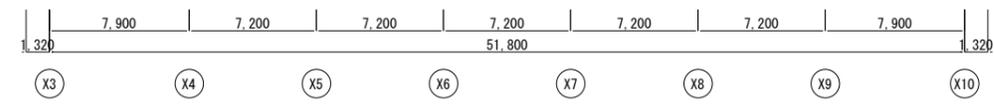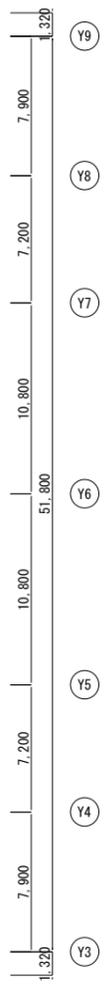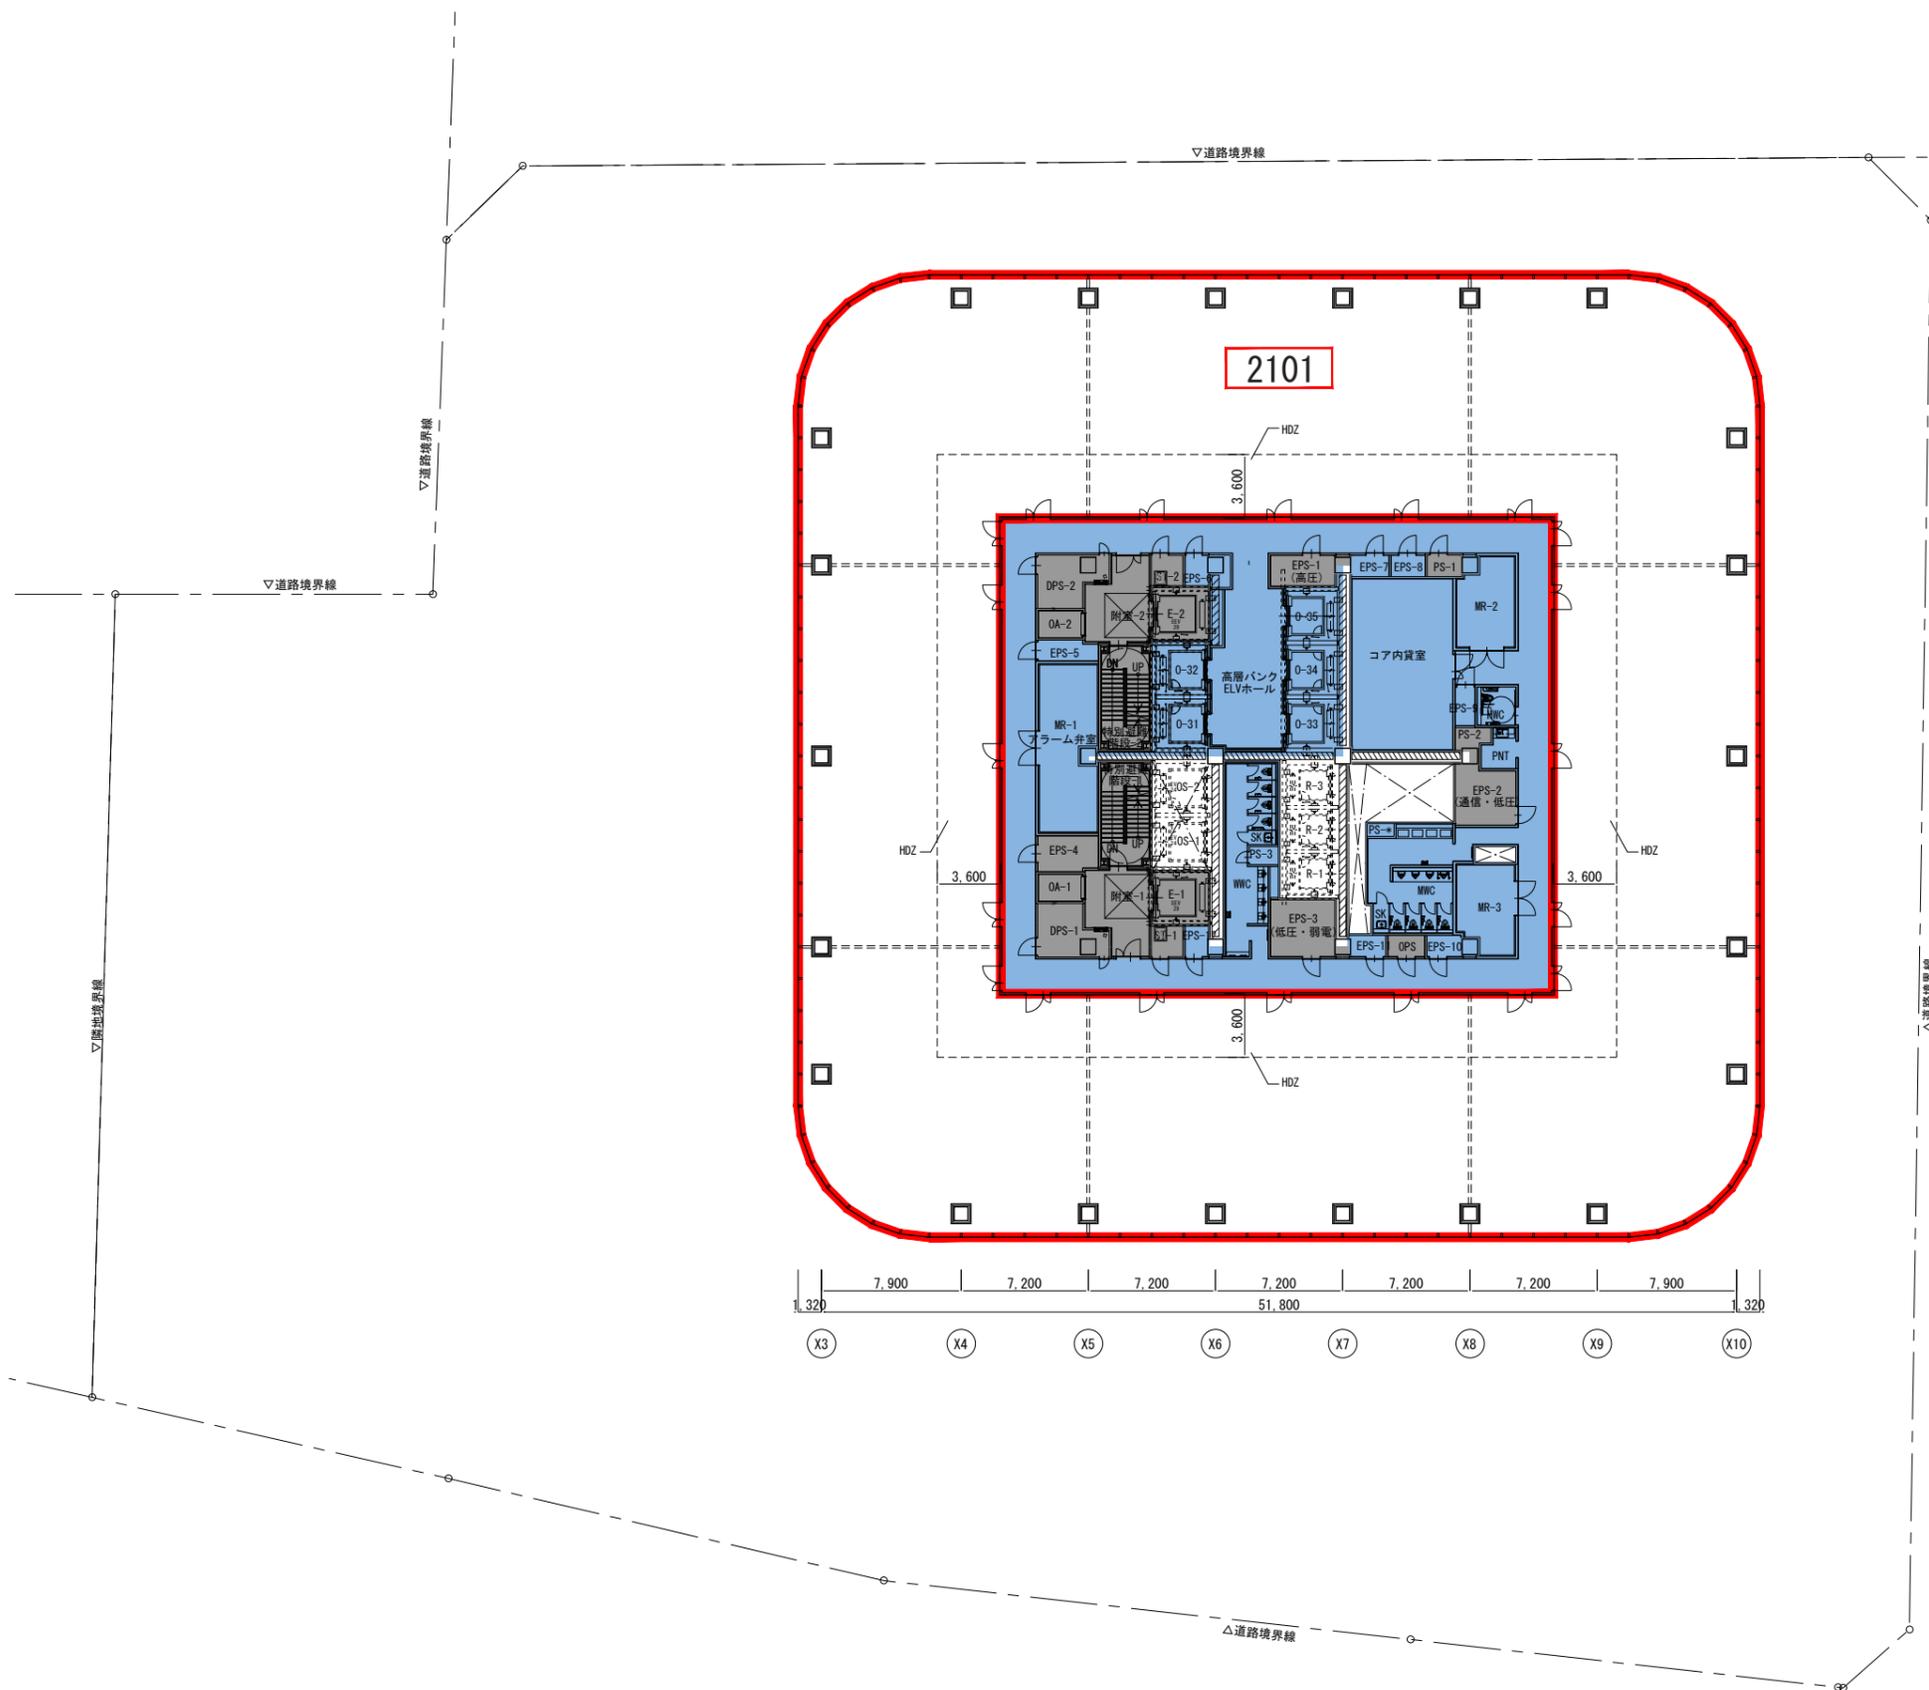


【凡例】

| | |
|--|---------|
| | 専有部 |
| | 中層店舗共用部 |
| | 事務所共用部 |
| | 店舗共用部 |
| | 住宅共用部 |
| | 全体共用部 |

| | |
|--|------|
| | 建築敷地 |
|--|------|



| 区画番号 | 面積(m ²) | 用途 | 権利を所有するもの |
|------|-----------------------|-----|-----------------------------------|
| 2201 | 2074.37m ² | 事務所 | 三菱地所株式会社・スターツコーポレーション株式会社・株式会社フジタ |

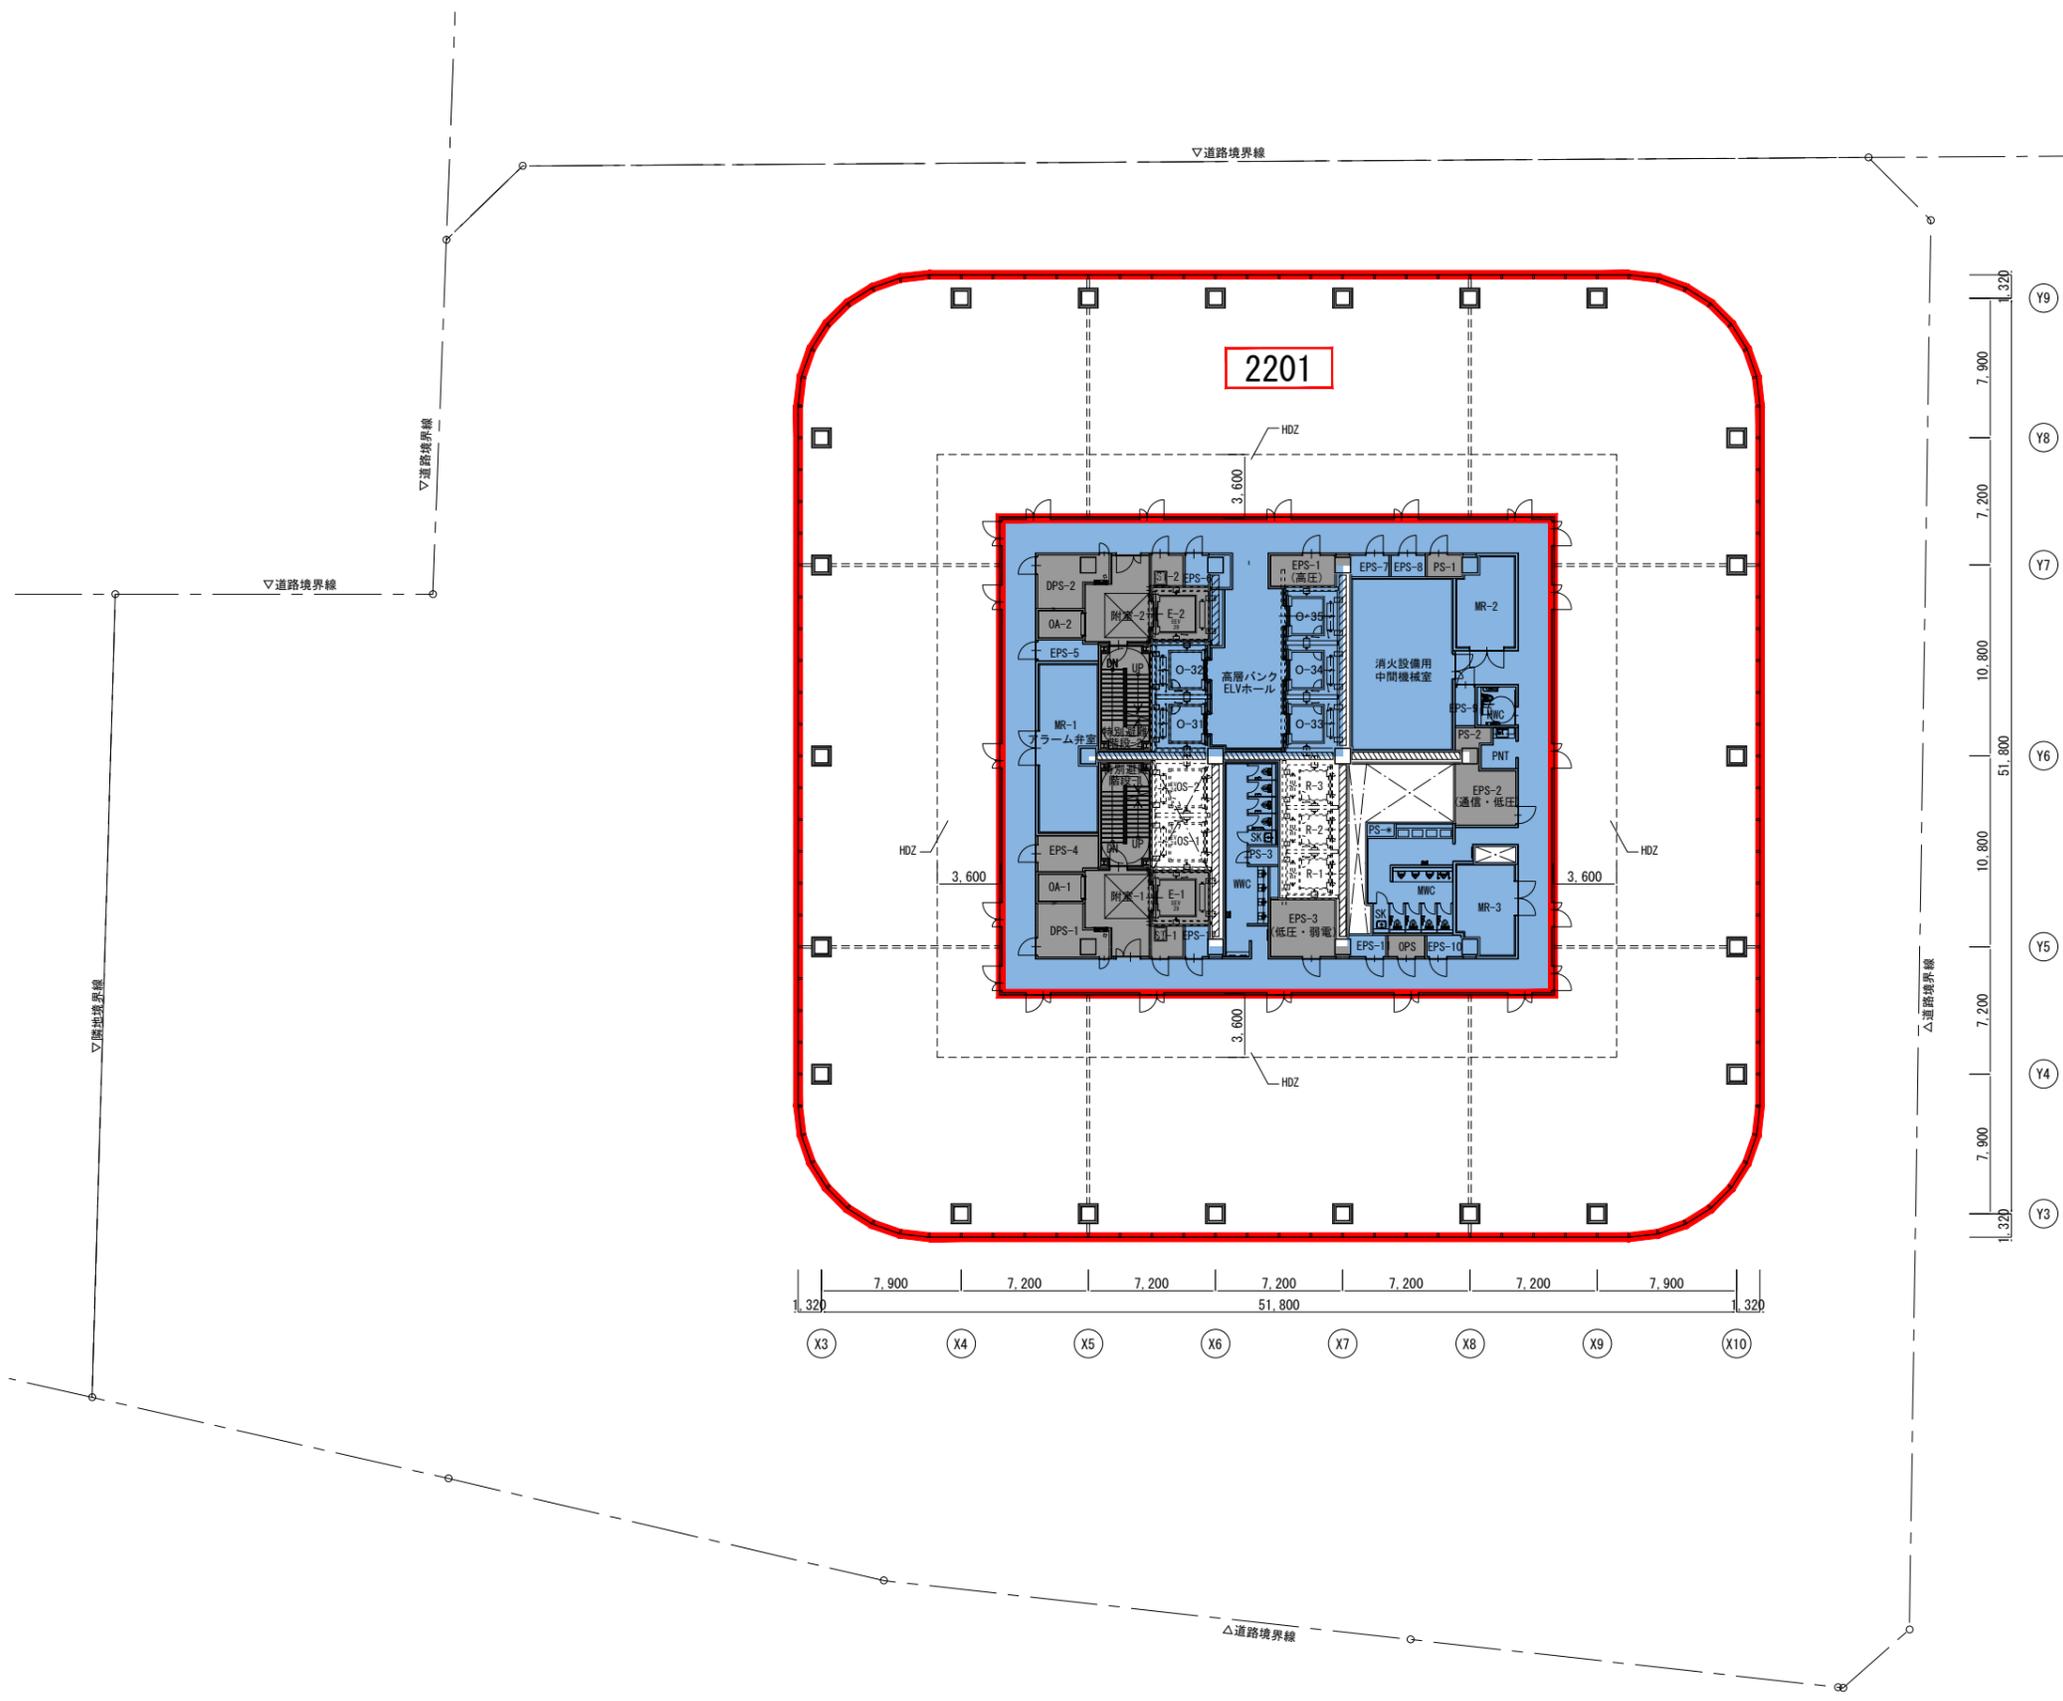




【凡例】

| | |
|--|---------|
| | 専有部 |
| | 中層店舗共用部 |
| | 事務所共用部 |
| | 店舗共用部 |
| | 住宅共用部 |
| | 全体共用部 |

| | |
|---|------|
| | 建築敷地 |
|---|------|





| 区画番号 | 面積(㎡) | 用途 | 権利を所有するもの |
|------|----------|-----|-----------------------------------|
| 2301 | 1287.64㎡ | 事務所 | 三菱地所株式会社・スターツコーポレーション株式会社・株式会社フジタ |
| 2302 | 786.73㎡ | 事務所 | 松岡地所株式会社 |

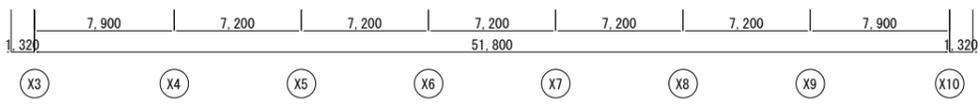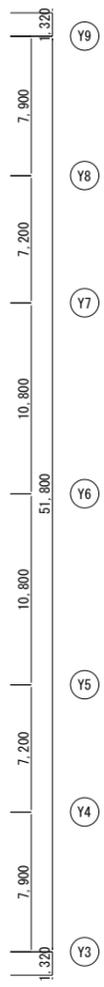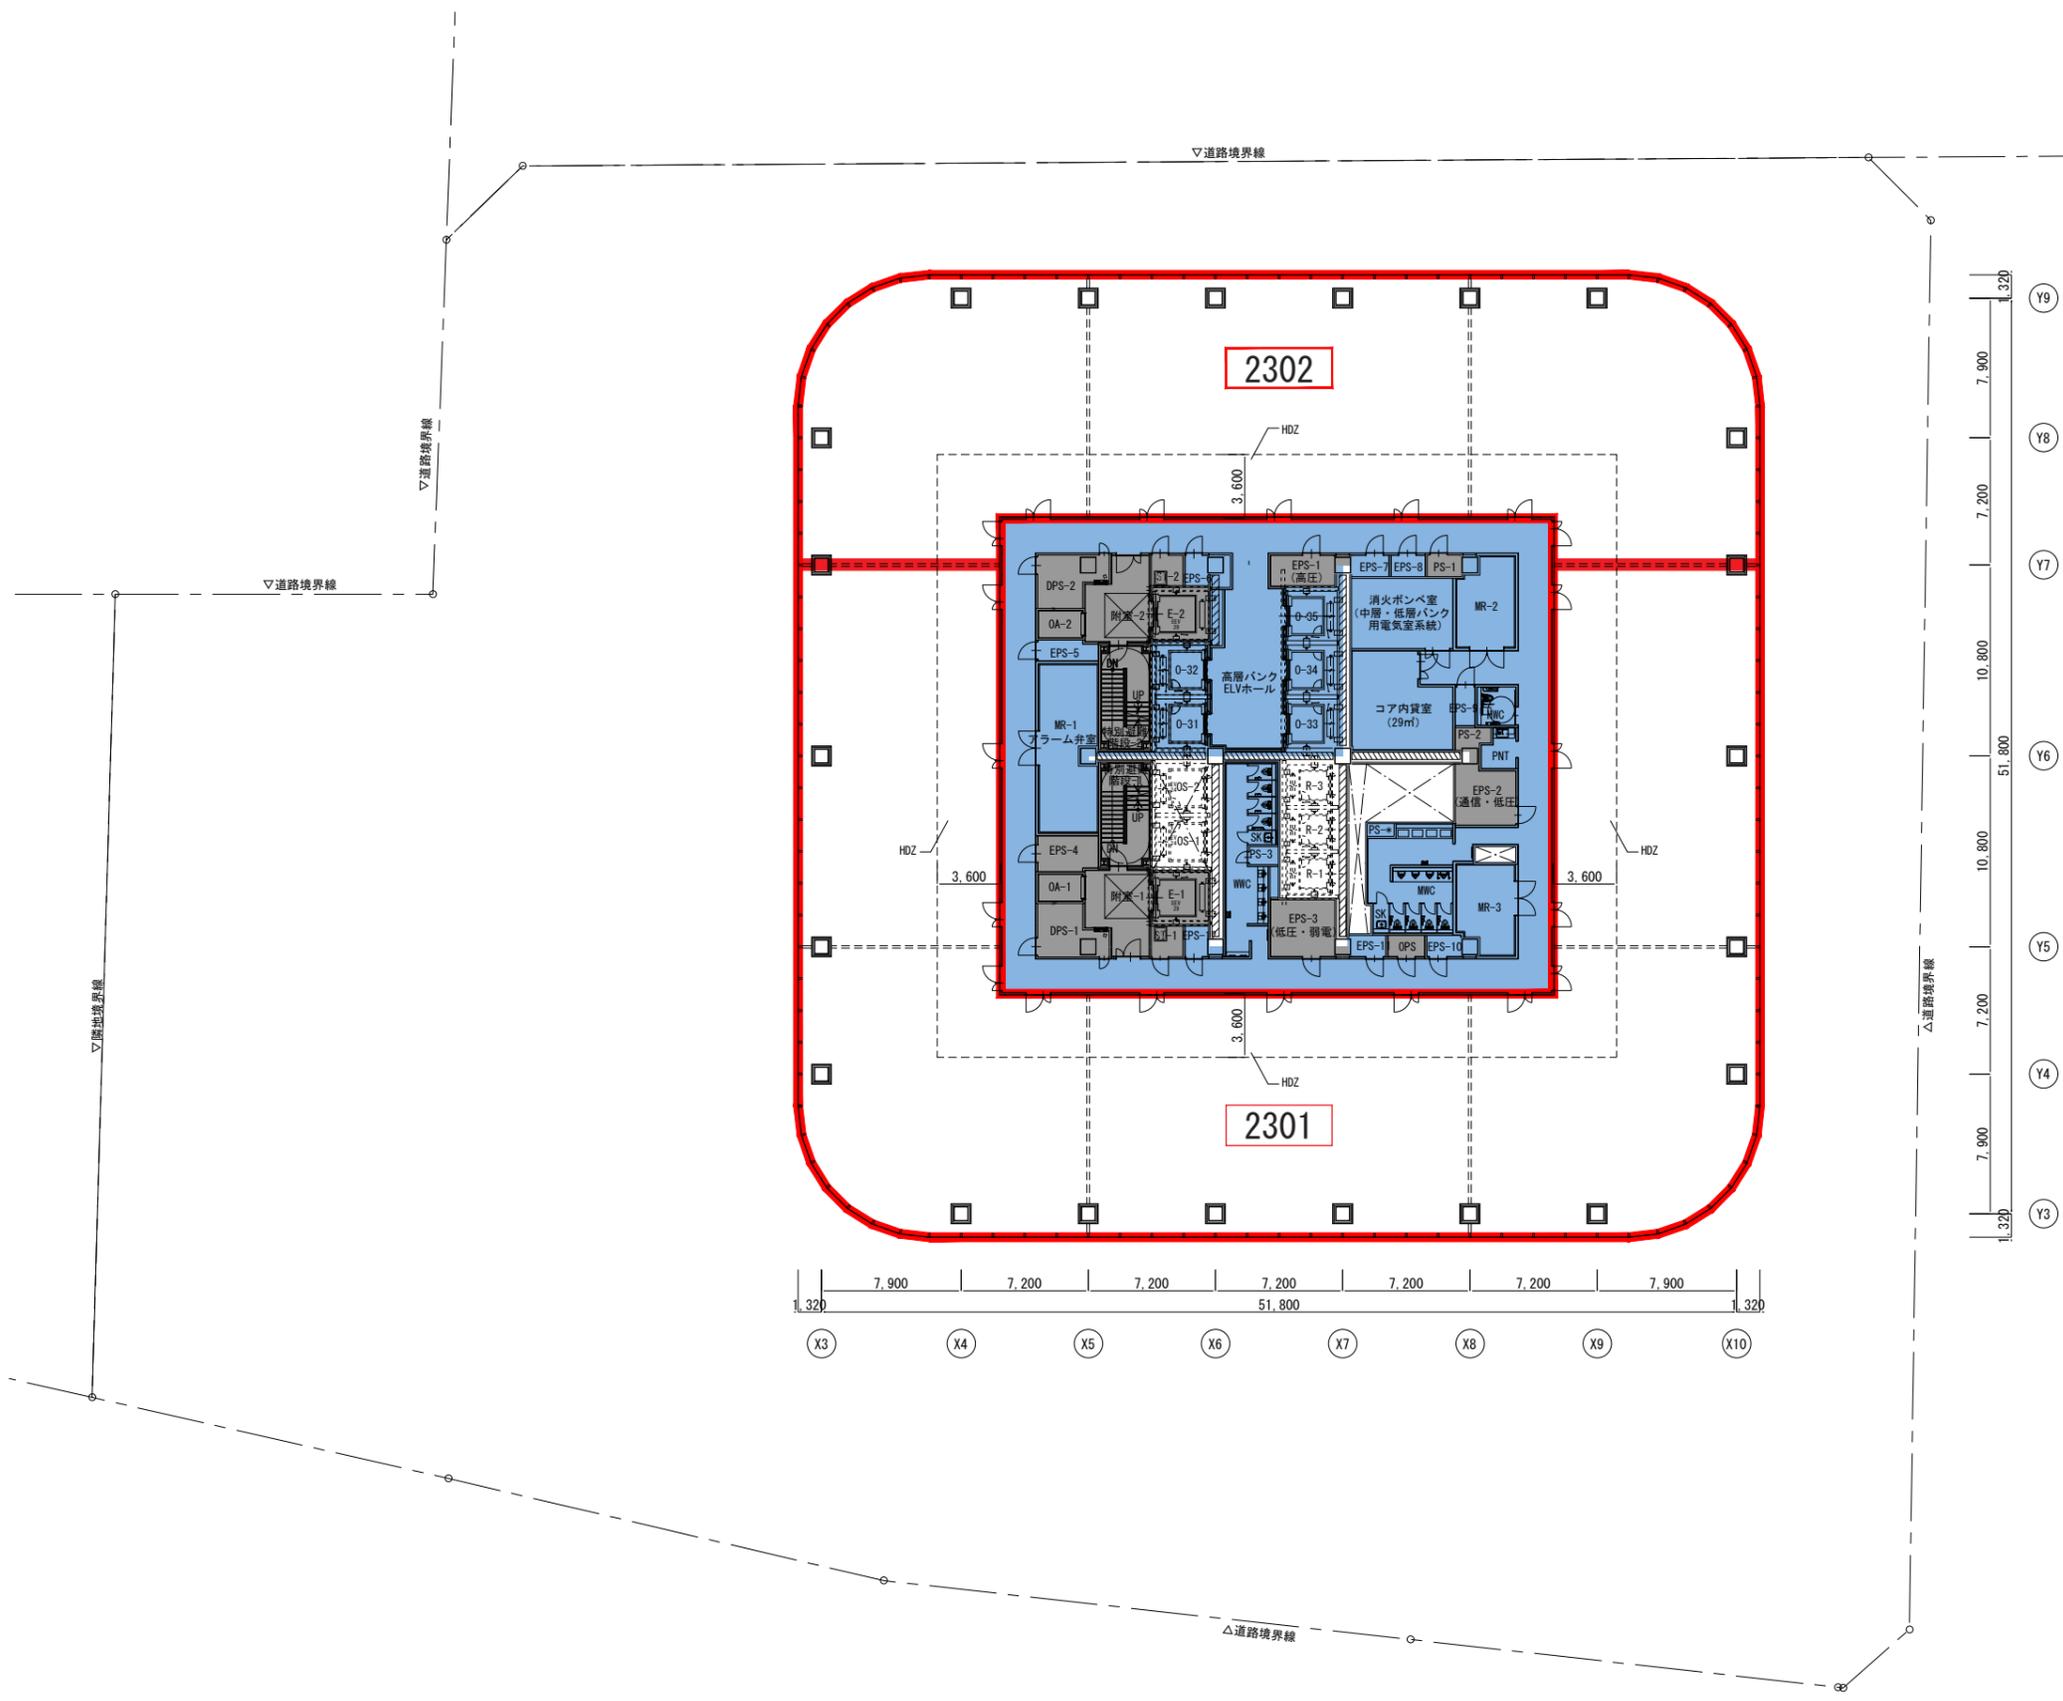

| 【凡例】 | |
|------|---------|
| | 専有部 |
| | 中層店舗共用部 |
| | 事務所共用部 |
| | 店舗共用部 |
| | 住宅共用部 |
| | 全体共用部 |


| | |
|--|------|
| | 建築敷地 |
|--|------|

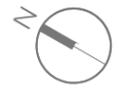



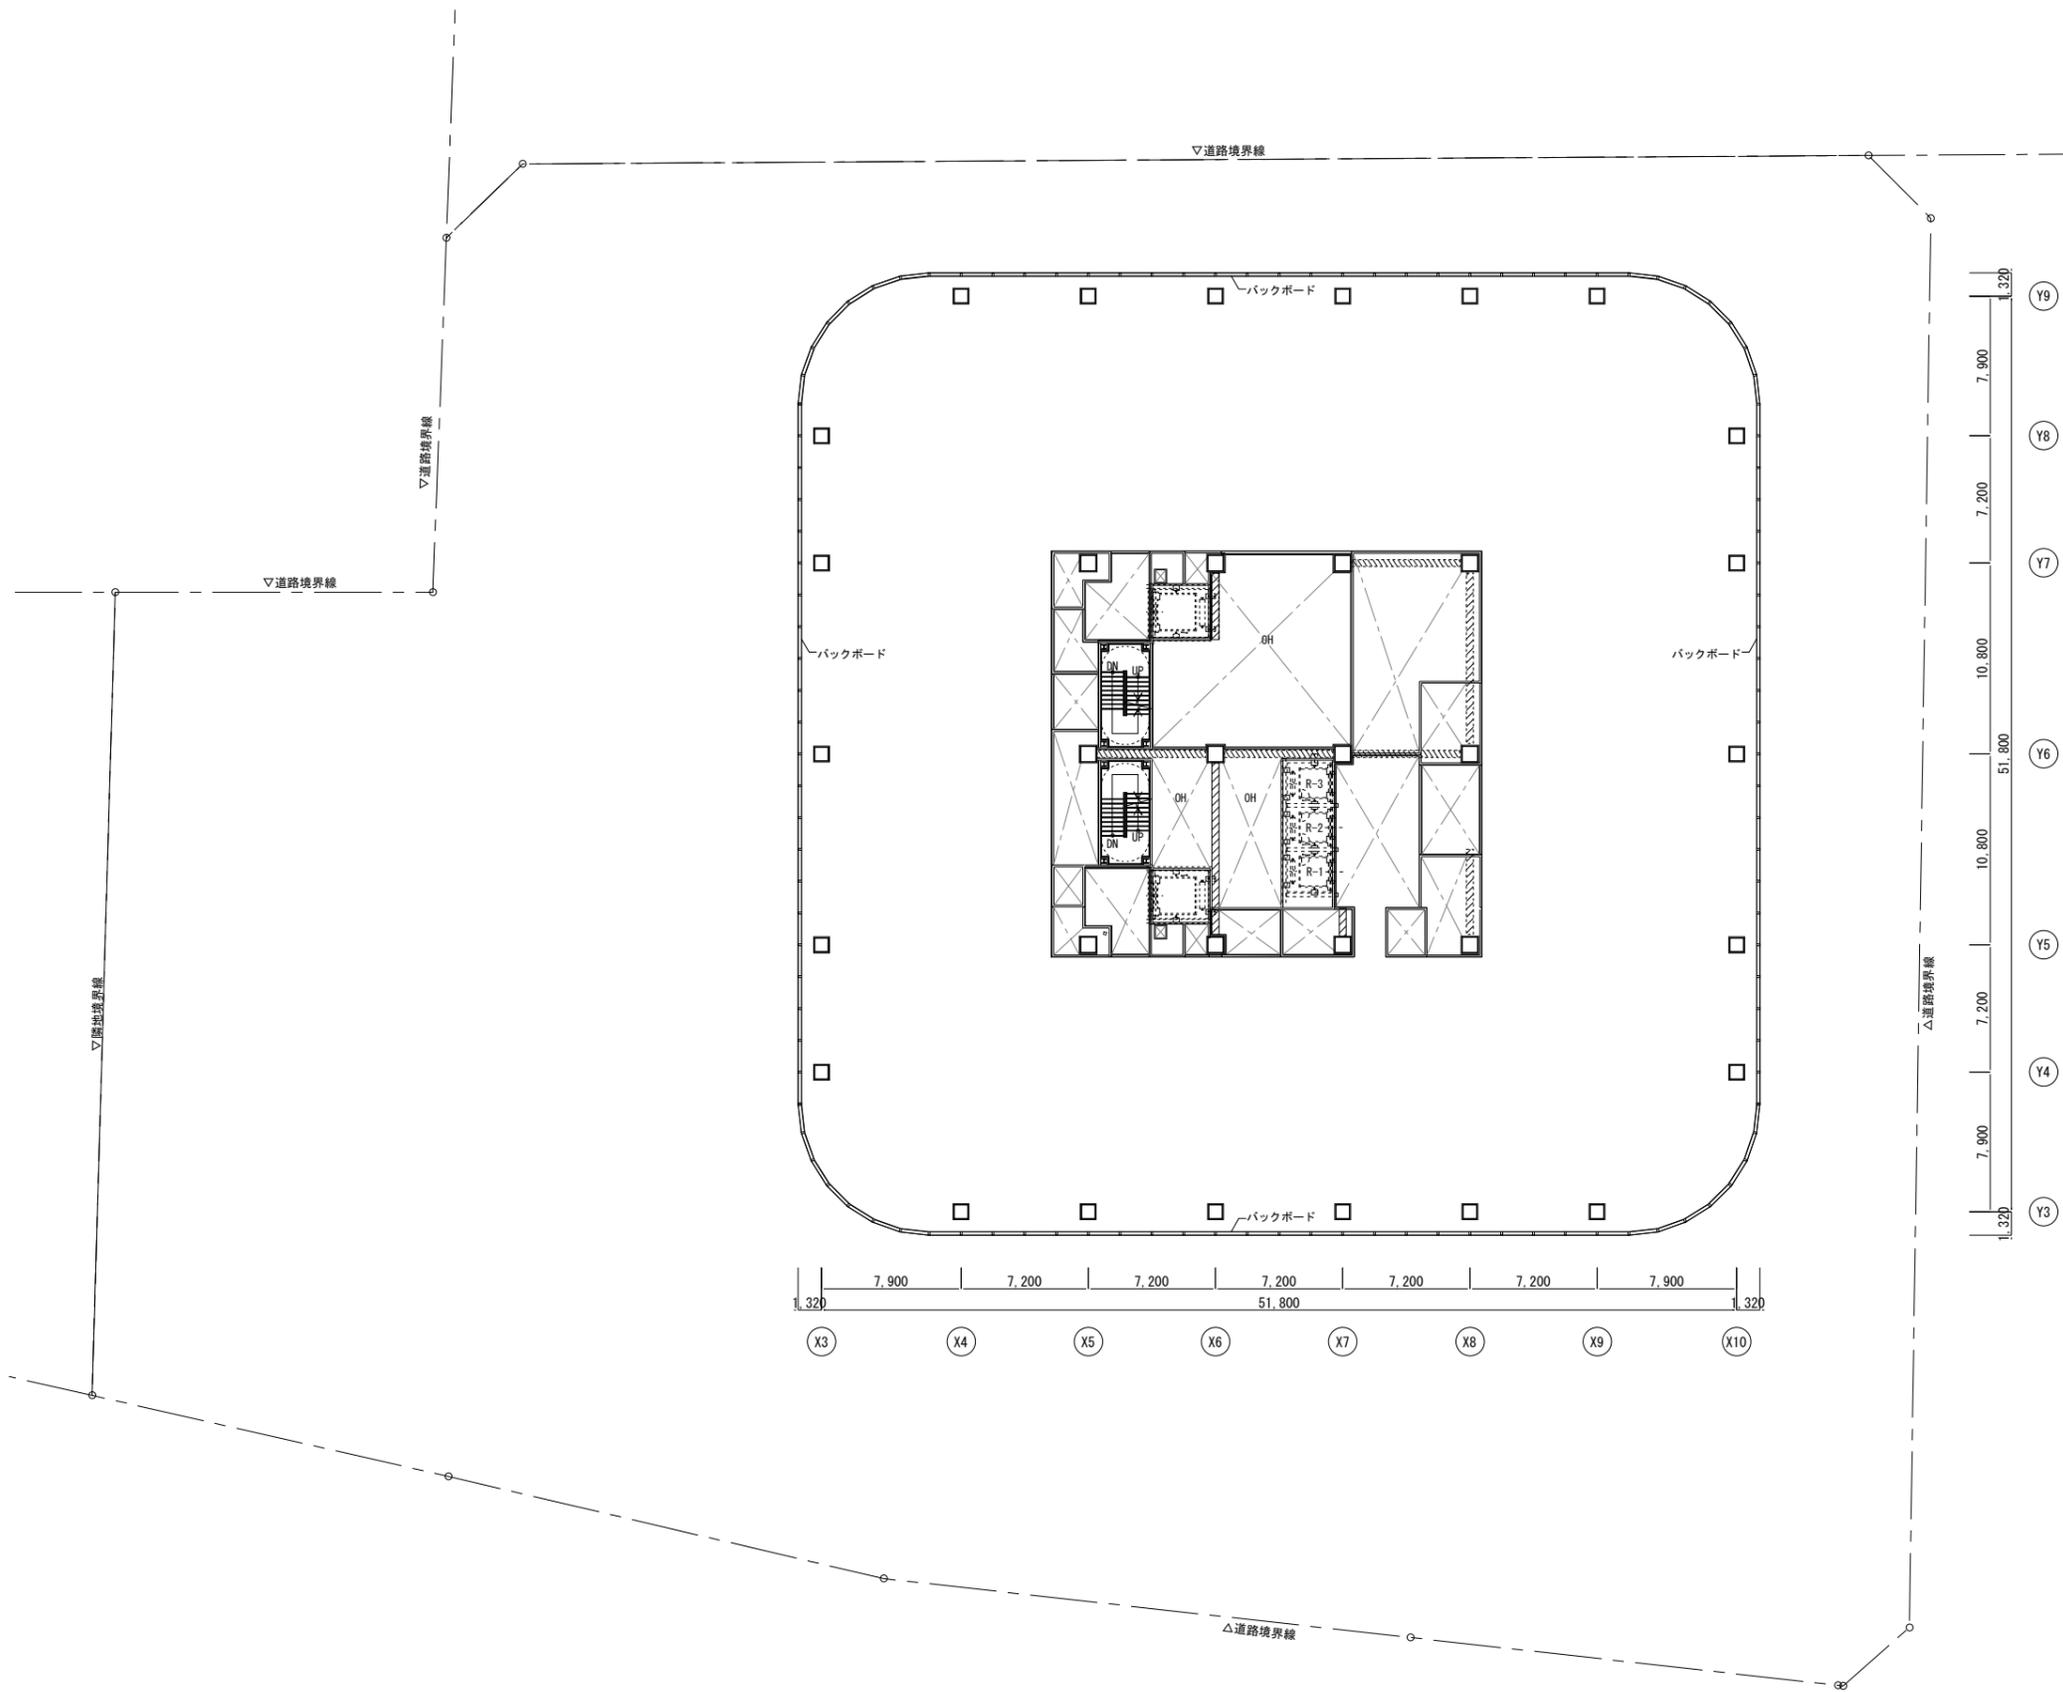


【凡例】

| | |
|--|---------|
| | 専有部 |
| | 中層店舗共用部 |
| | 事務所共用部 |
| | 店舗共用部 |
| | 住宅共用部 |
| | 全体共用部 |

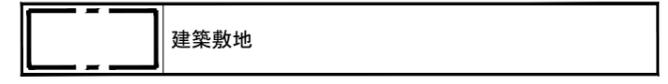

| 区画番号 | 面積(m ²) | 用途 | 権利を所有するもの |
|------|-----------------------|----|---|
| 2501 | 1826.29m ² | 住宅 | スターツコーポレーション株式会社・株式会社ケン・コーポレーション・株式会社フジタ・三菱地所レジデンス株式会社・鹿島建設株式会社 |

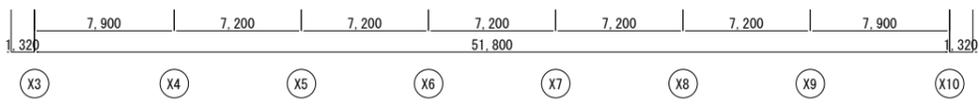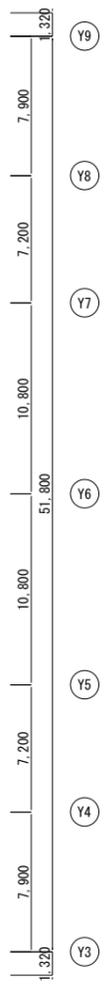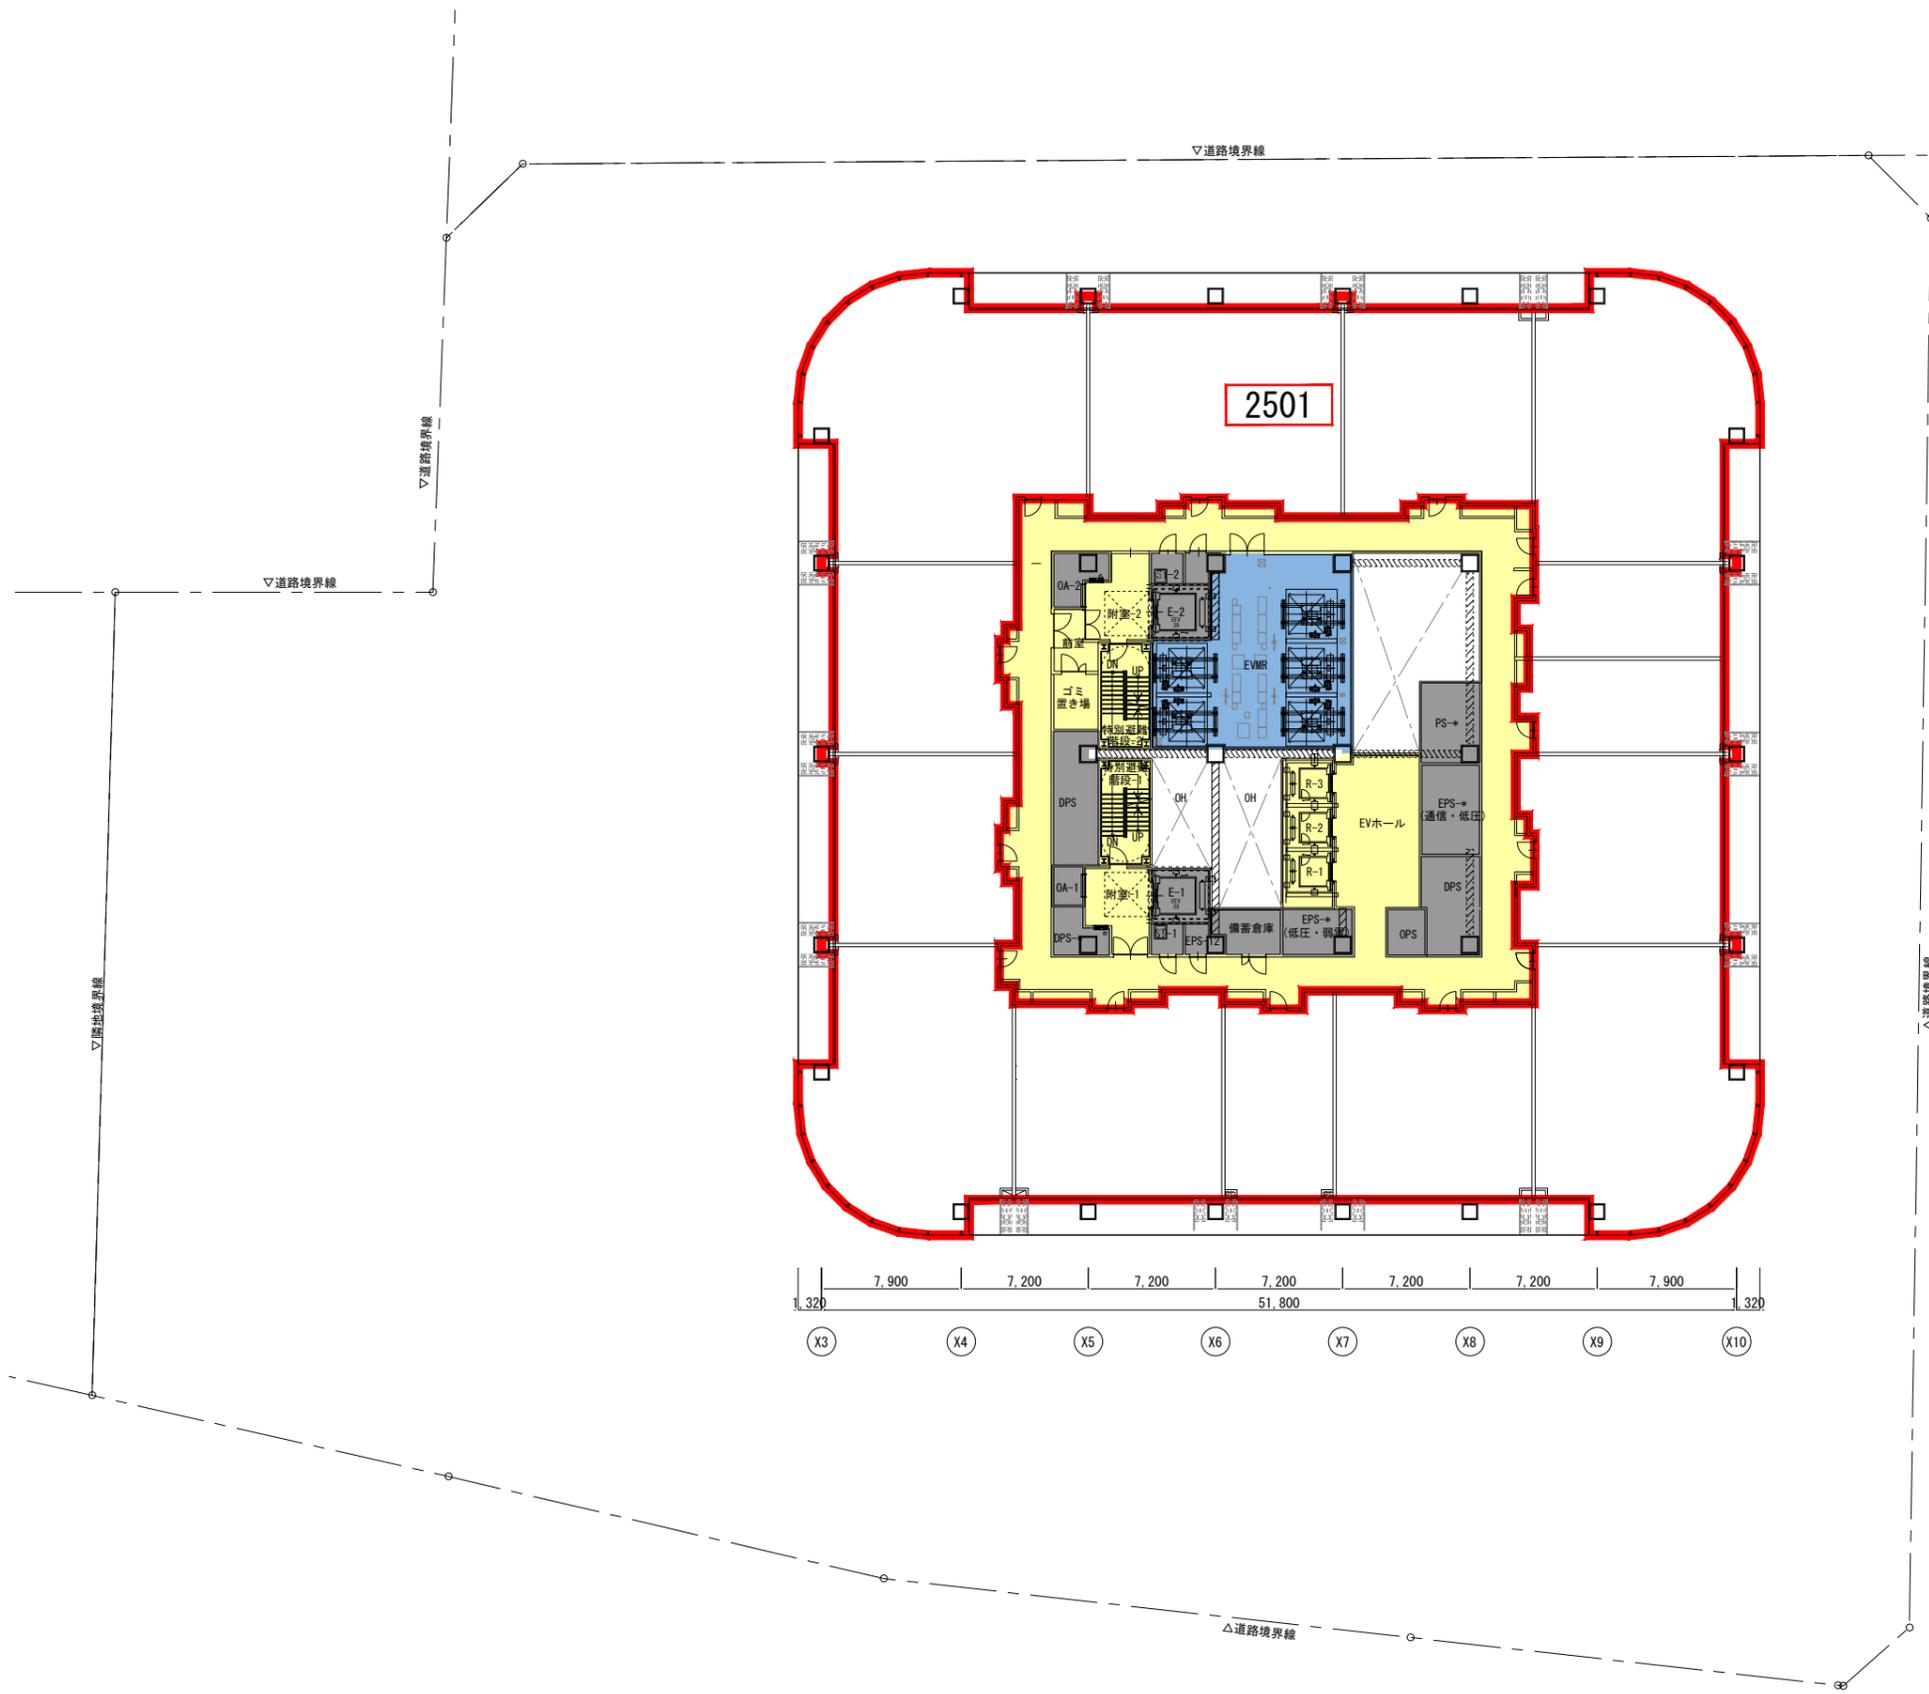




【凡例】

| | |
|--|---------|
| | 専有部 |
| | 中層店舗共用部 |
| | 事務所共用部 |
| | 店舗共用部 |
| | 住宅共用部 |
| | 全体共用部 |

| | |
|--|------|
| | 建築敷地 |
|--|------|



| 区画番号 | 面積(m ²) | 用途 | 権利を所有するもの |
|------|-----------------------|----|--|
| 2601 | 1826.29m ² | 住宅 | スターツコーポレーション株式会社・株式会社ケンコーポレーション・株式会社フジタ・三菱地所レジデンス株式会社・鹿島建設株式会社 |

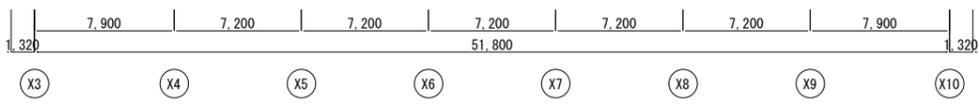
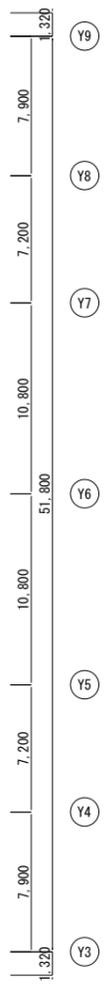
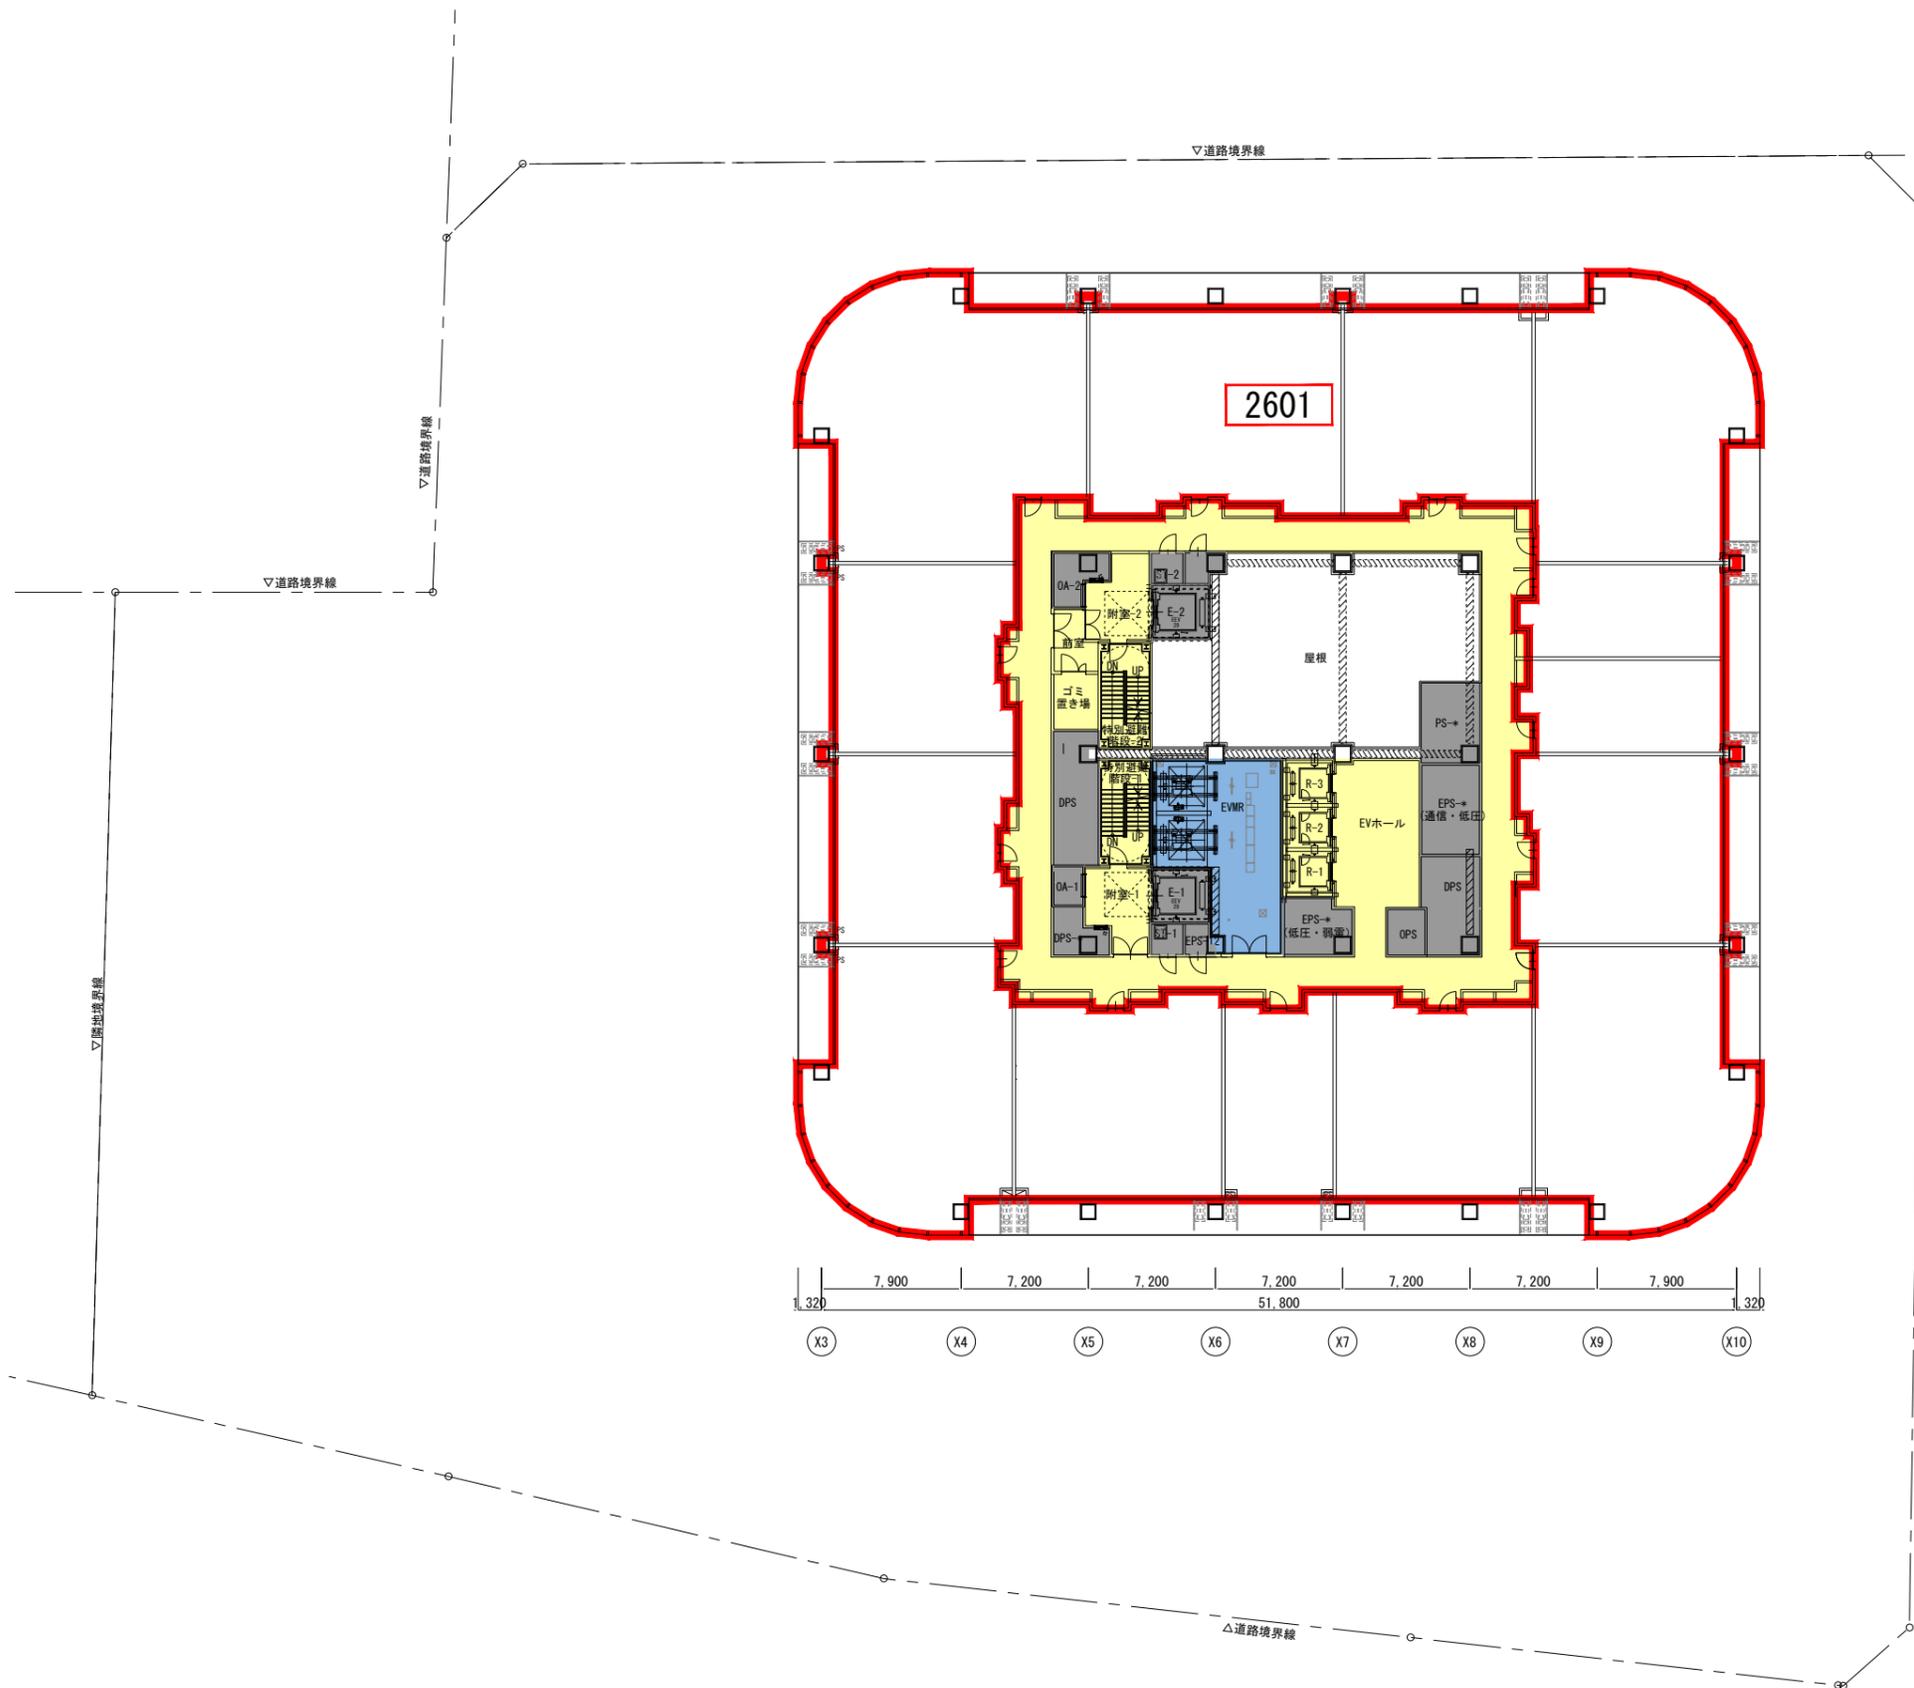


| 【凡例】 | |
|------|---------|
| | 専有部 |
| | 中層店舗共用部 |
| | 事務所共用部 |
| | 店舗共用部 |
| | 住宅共用部 |
| | 全体共用部 |

| | |
|--|------|
| | 建築敷地 |
|--|------|




| 区画番号 | 面積(m ²) | 用途 | 権利を所有するもの |
|------|-----------------------|----|--|
| 2701 | 1826.29m ² | 住宅 | スターツコーポレーション株式会社・株式会社ケンコーポレーション・株式会社フジタ・三菱地所レジデンス株式会社・鹿島建設株式会社 |

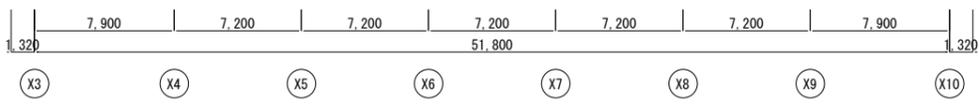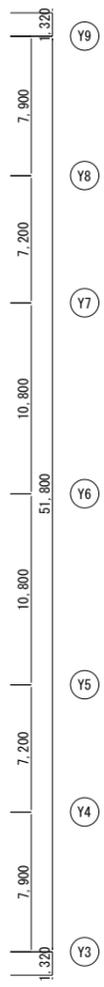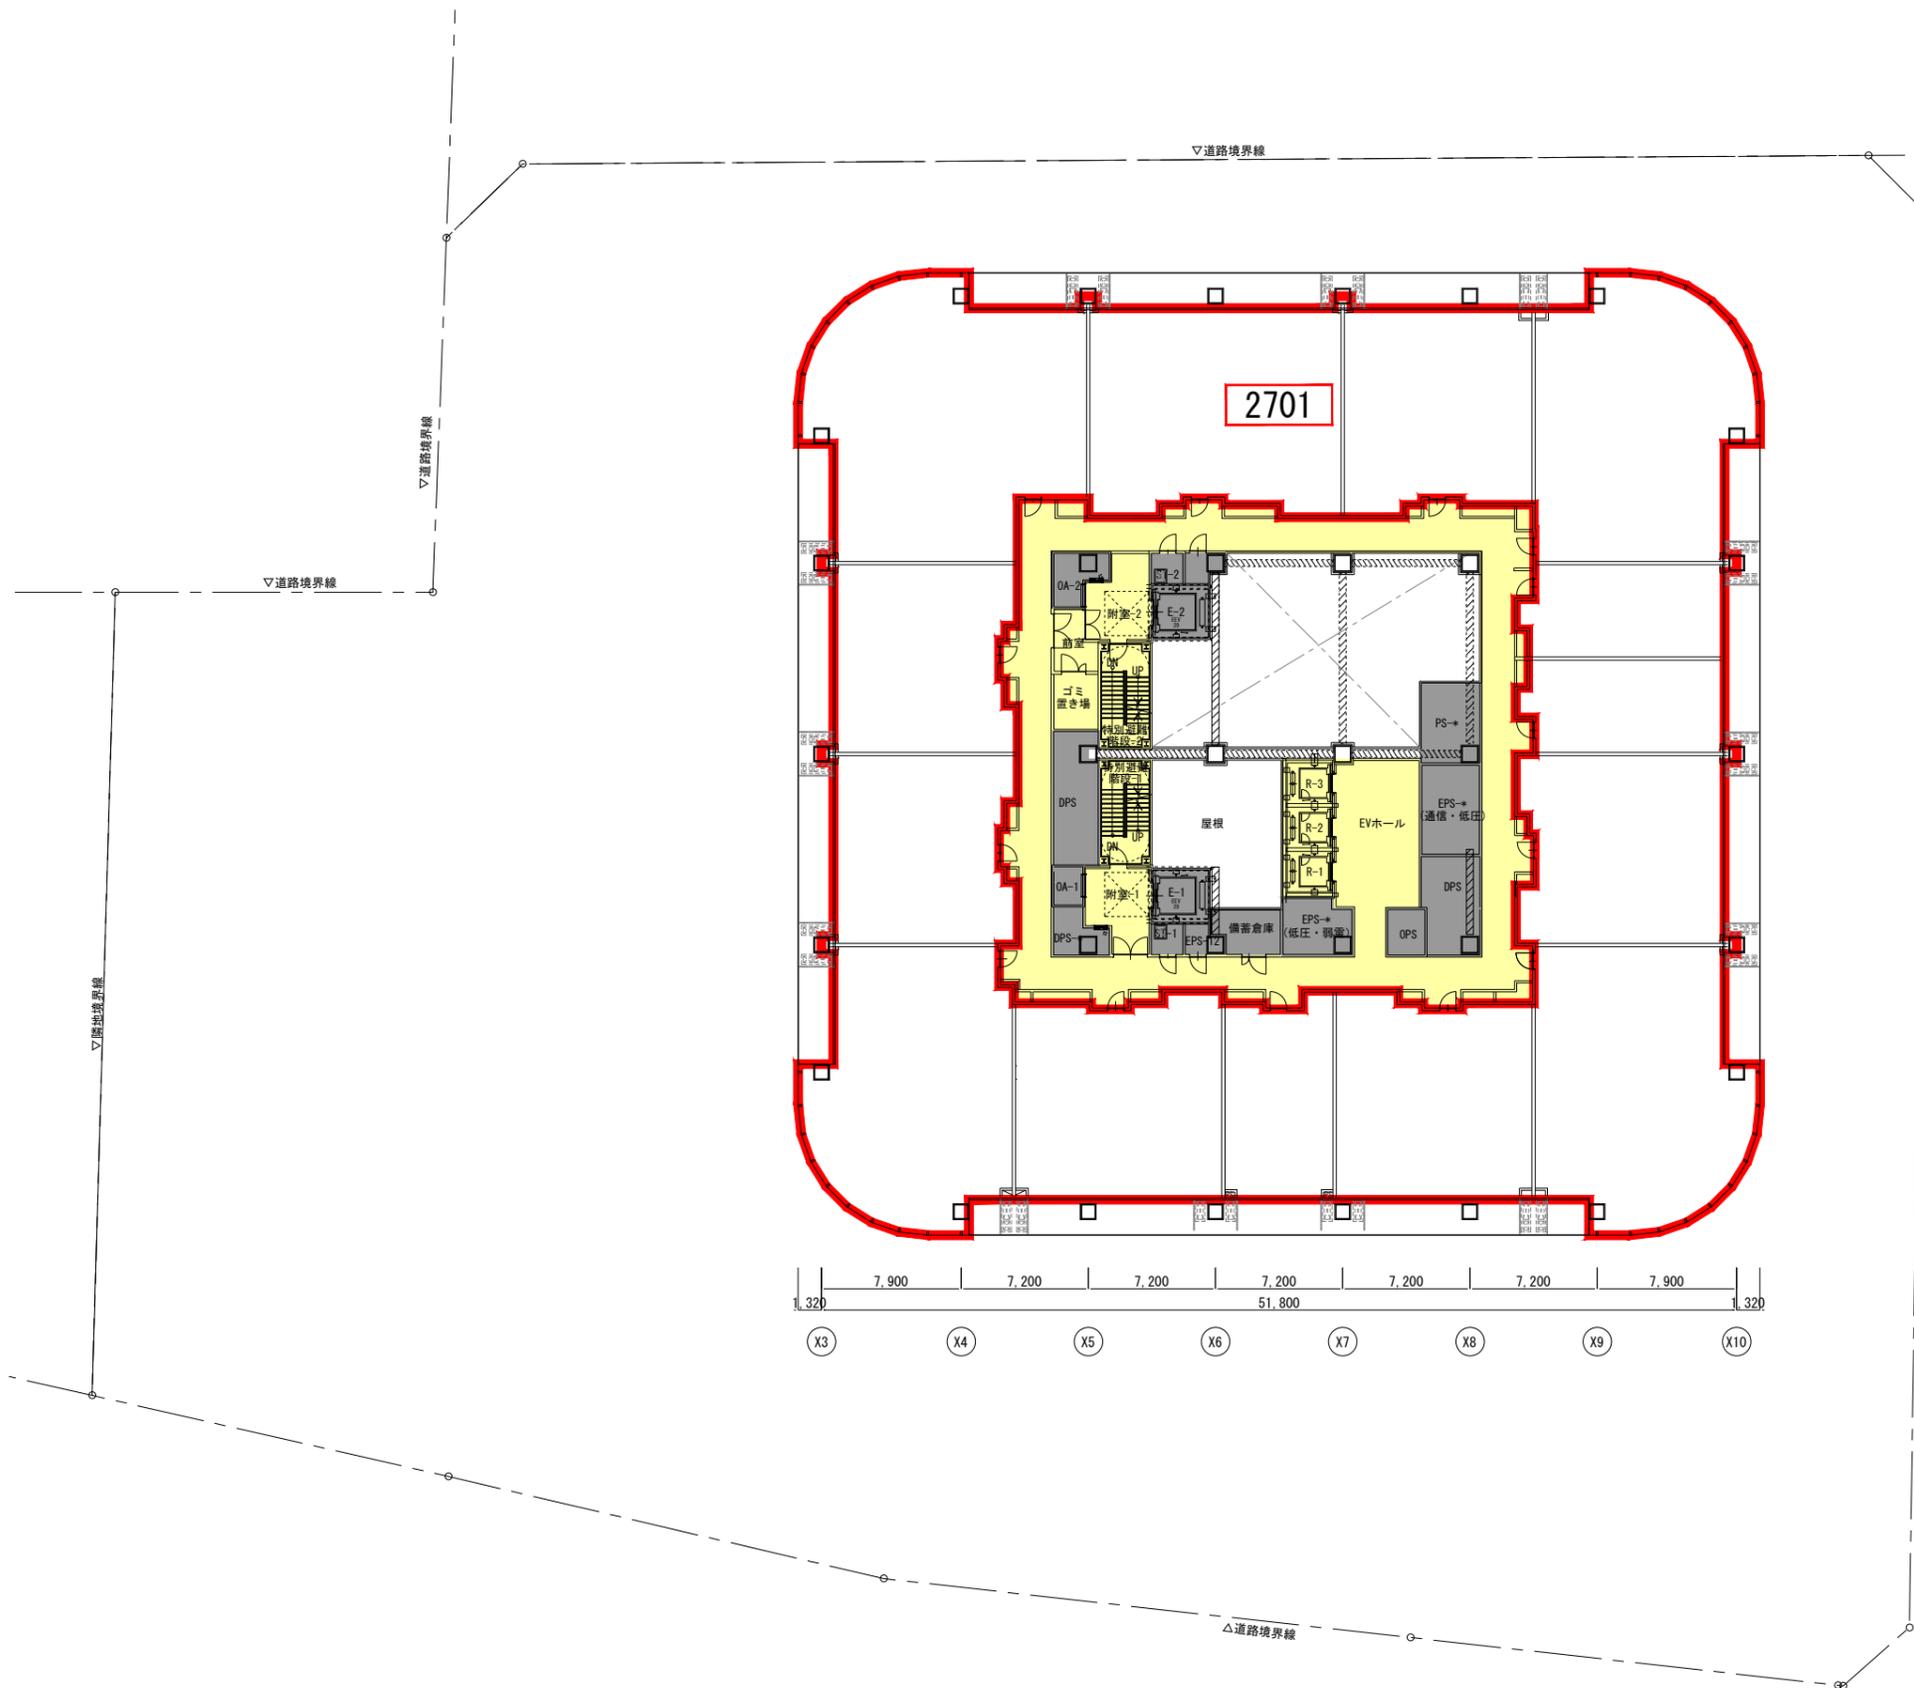



| 【凡例】 | |
|------|---------|
| | 専有部 |
| | 中層店舗共用部 |
| | 事務所共用部 |
| | 店舗共用部 |
| | 住宅共用部 |
| | 全体共用部 |

| | |
|--|------|
| | 建築敷地 |
|--|------|



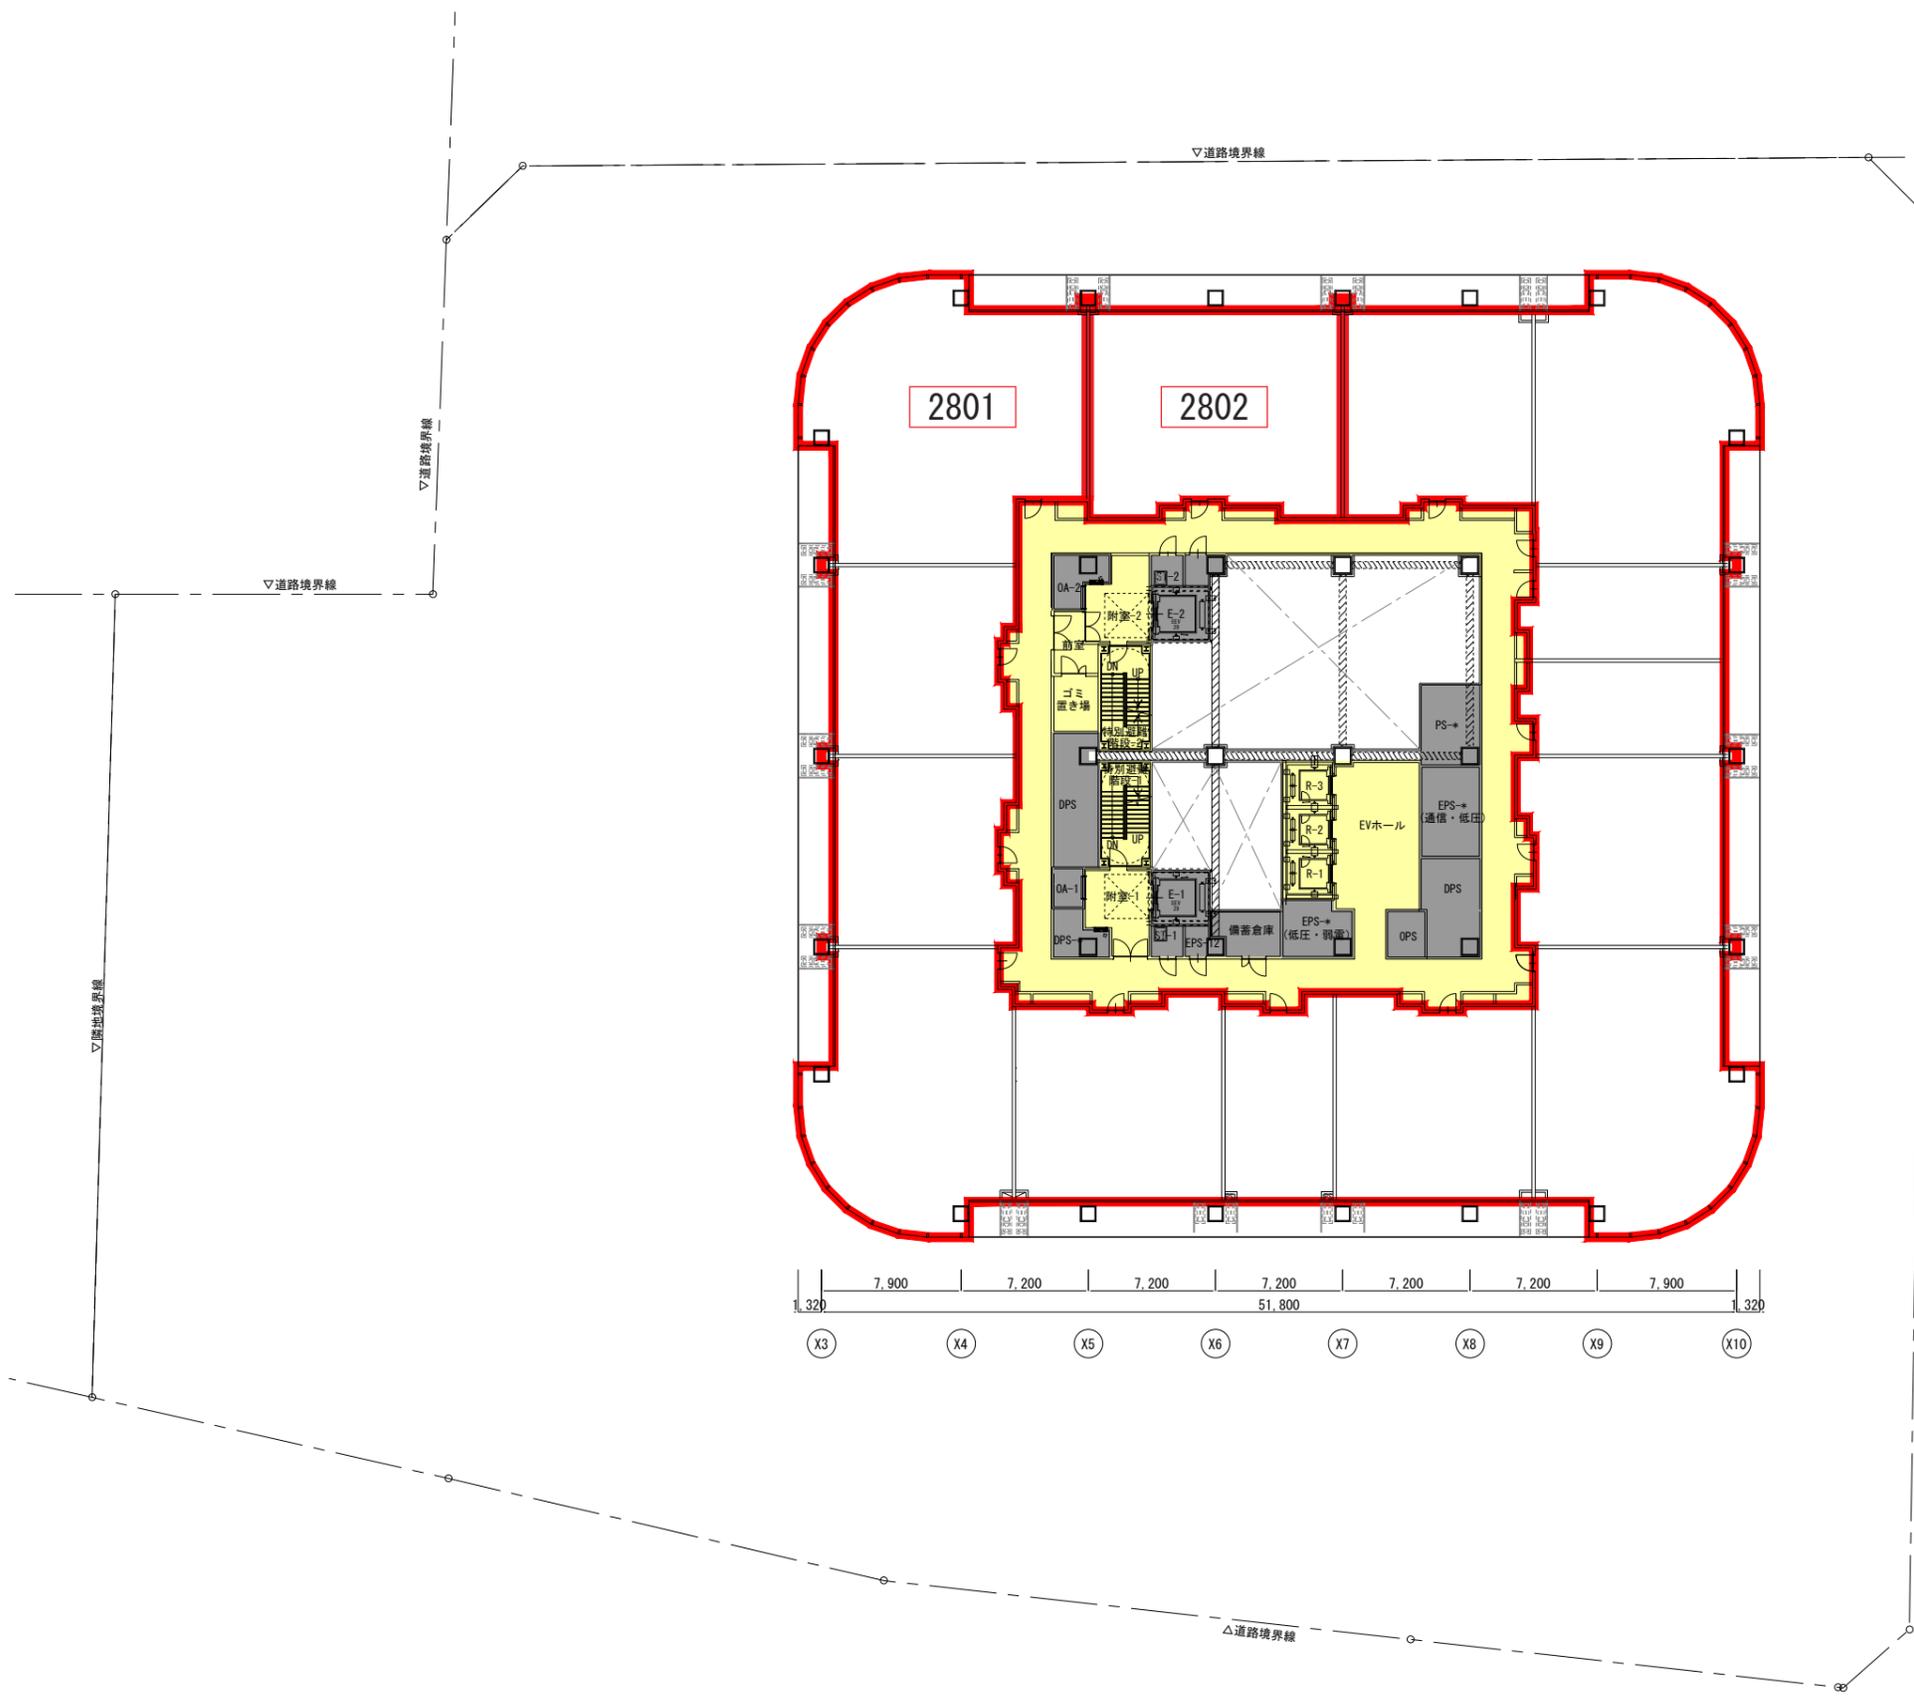


| 区画番号 | 面積(㎡) | 用途 | 権利を所有するもの |
|------|----------|----|---|
| 2801 | 1660.89㎡ | 住宅 | 松岡地所株式会社・野村真由美・JR西日本プロパティーズ株式会社・鈴鹿昭子・鈴鹿聡平・株式会社フクミ・高田治保・平栄興業有限会社 |
| 2802 | 165.40㎡ | 住宅 | スターツコーポレーション株式会社・株式会社ケン・コーポレーション・株式会社フジタ・三菱地所レジデンス株式会社・鹿島建設株式会社 |

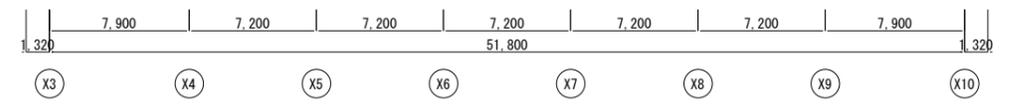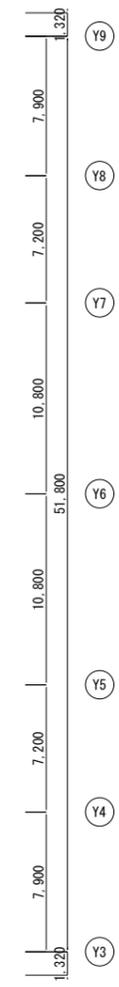




【凡例】

| | |
|--|---------|
| | 専有部 |
| | 中層店舗共用部 |
| | 事務所共用部 |
| | 店舗共用部 |
| | 住宅共用部 |
| | 全体共用部 |

| | |
|--|------|
| | 建築敷地 |
|--|------|

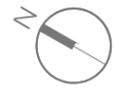

| 区画番号 | 面積(m ²) | 用途 | 権利を所有するもの |
|------|-----------------------|----|--|
| 2901 | 1830.23m ² | 住宅 | スターツコーポレーション株式会社・株式会社ケンコーポレーション・株式会社フジタ・三菱地所レジデンス株式会社・鹿島建設株式会社 |

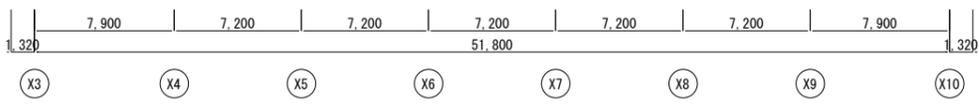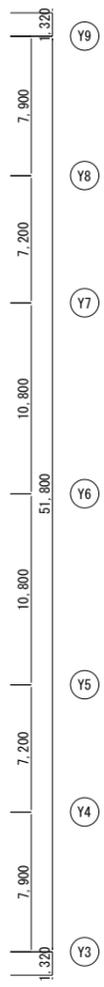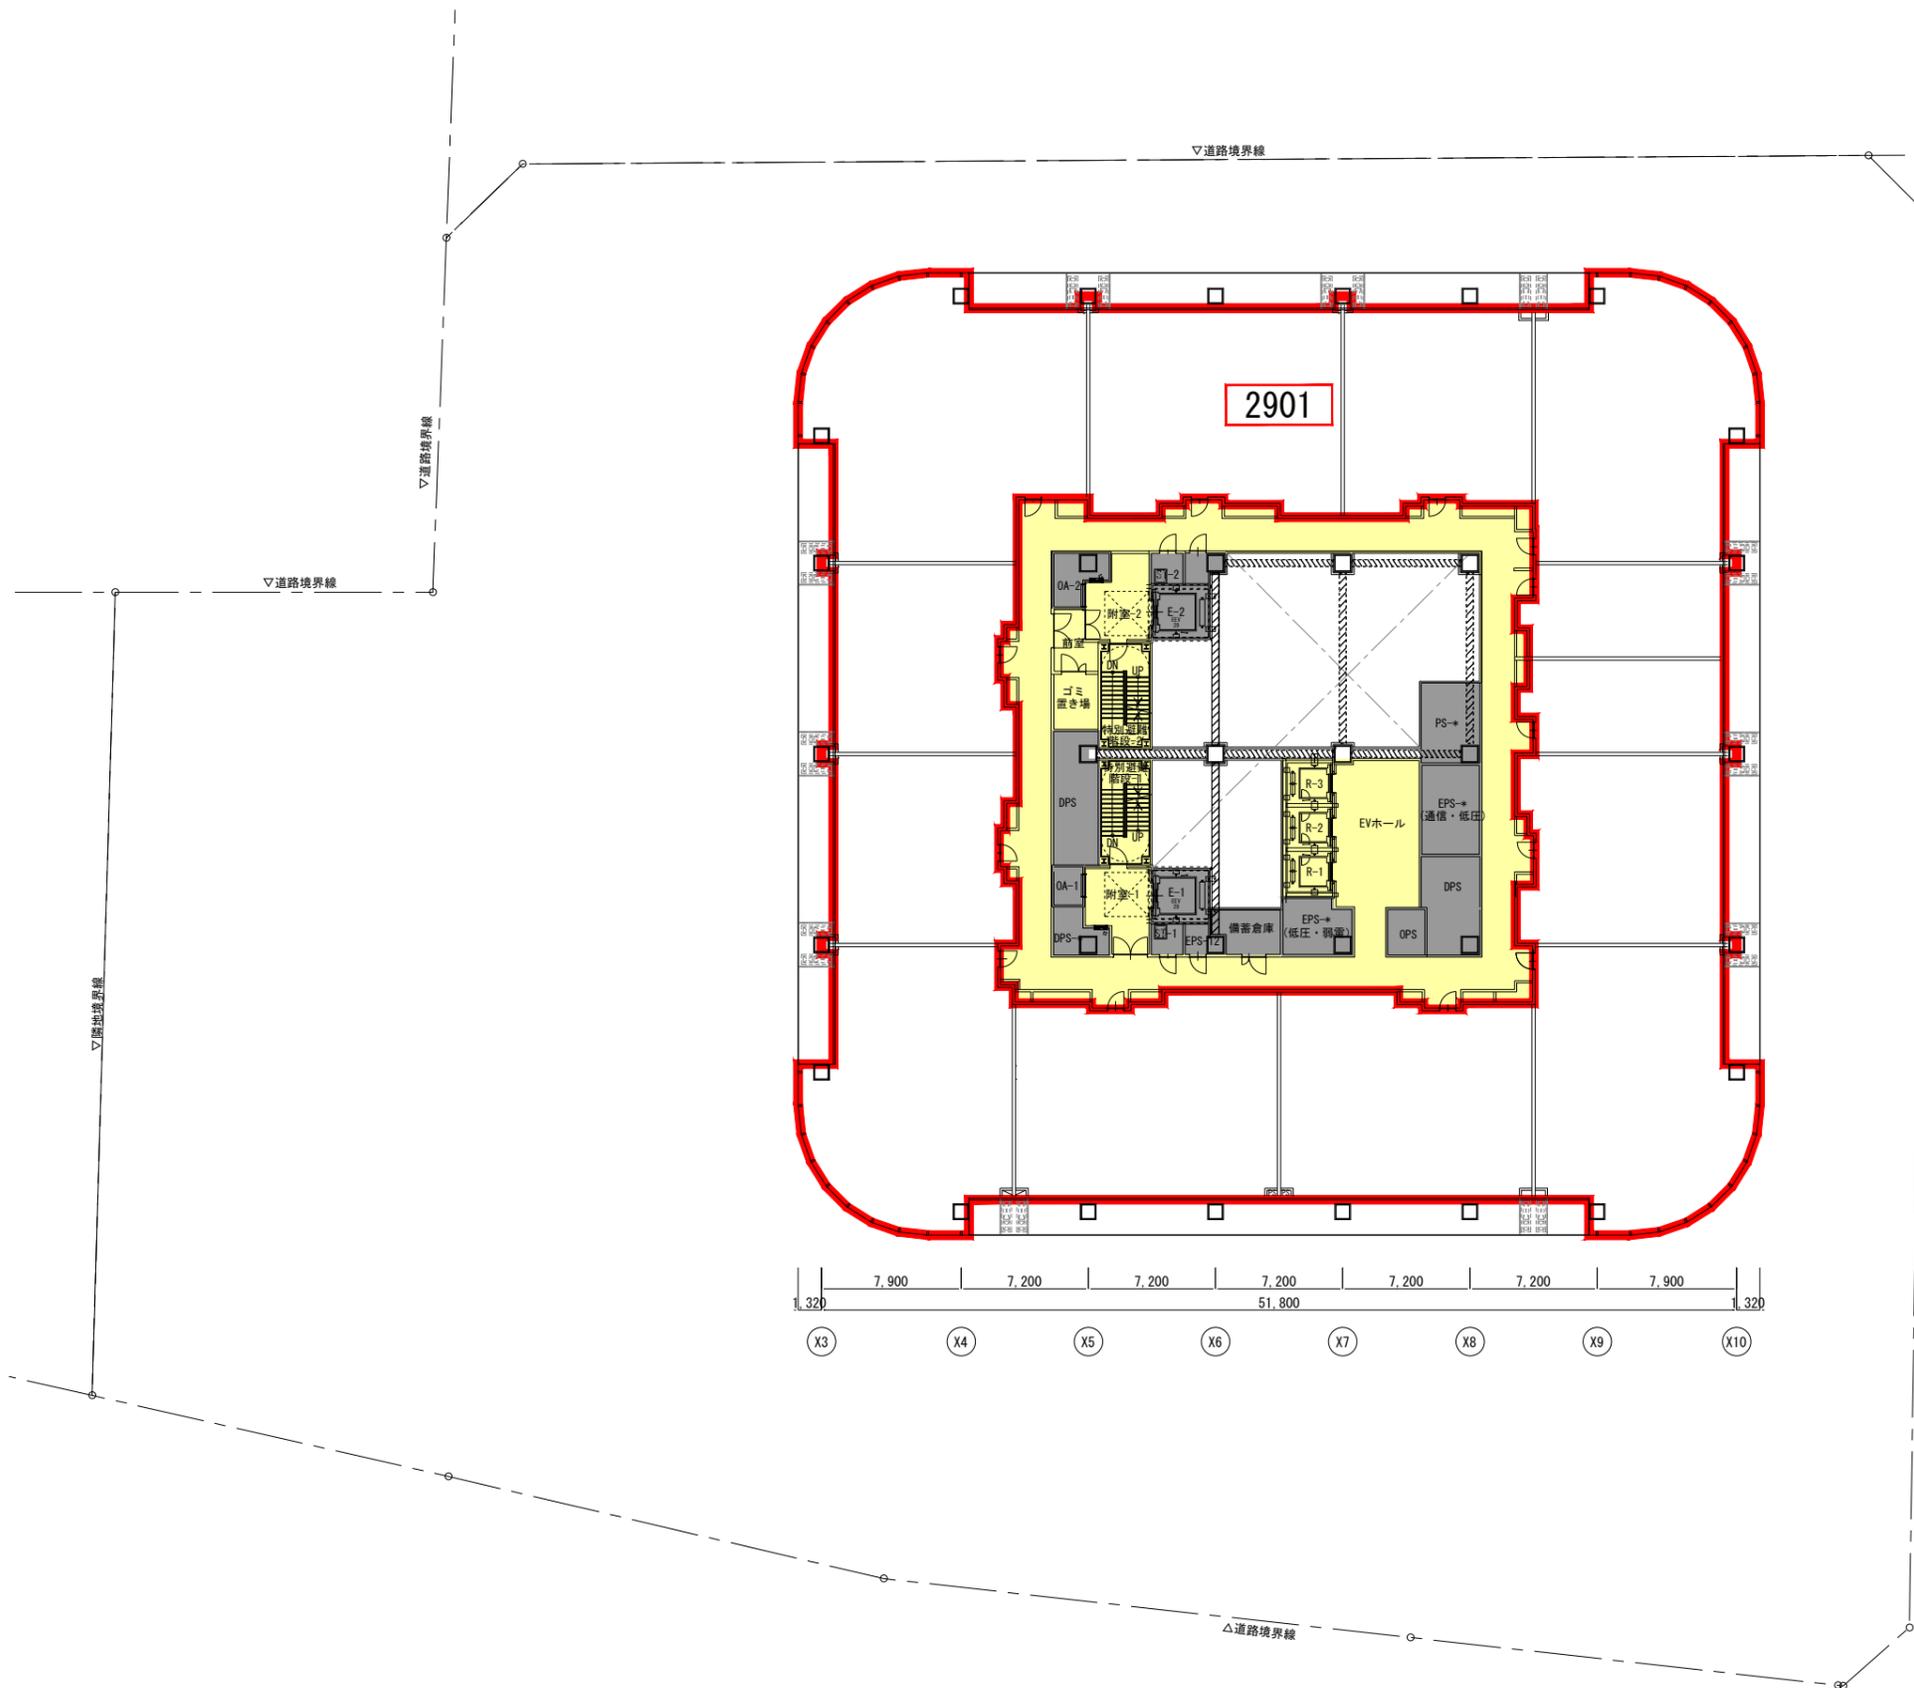




【凡例】

| | |
|--|---------|
| | 専有部 |
| | 中層店舗共用部 |
| | 事務所共用部 |
| | 店舗共用部 |
| | 住宅共用部 |
| | 全体共用部 |

| | |
|--|------|
| | 建築敷地 |
|--|------|



| 区画番号 | 面積(㎡) | 用途 | 権利を所有するもの |
|------|----------|----|--|
| 3001 | 1830.23㎡ | 住宅 | スターツコーポレーション株式会社・株式会社ケンコーポレーション・株式会社フジタ・三菱地所レジデンス株式会社・鹿島建設株式会社 |

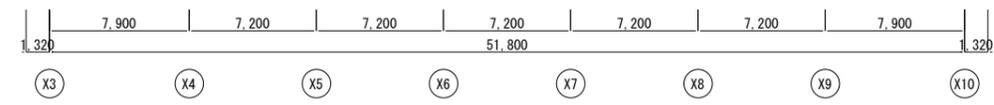
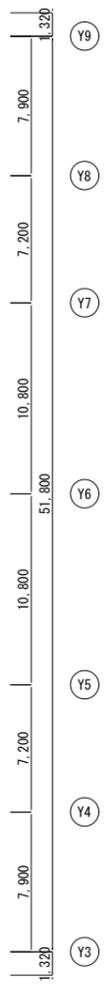
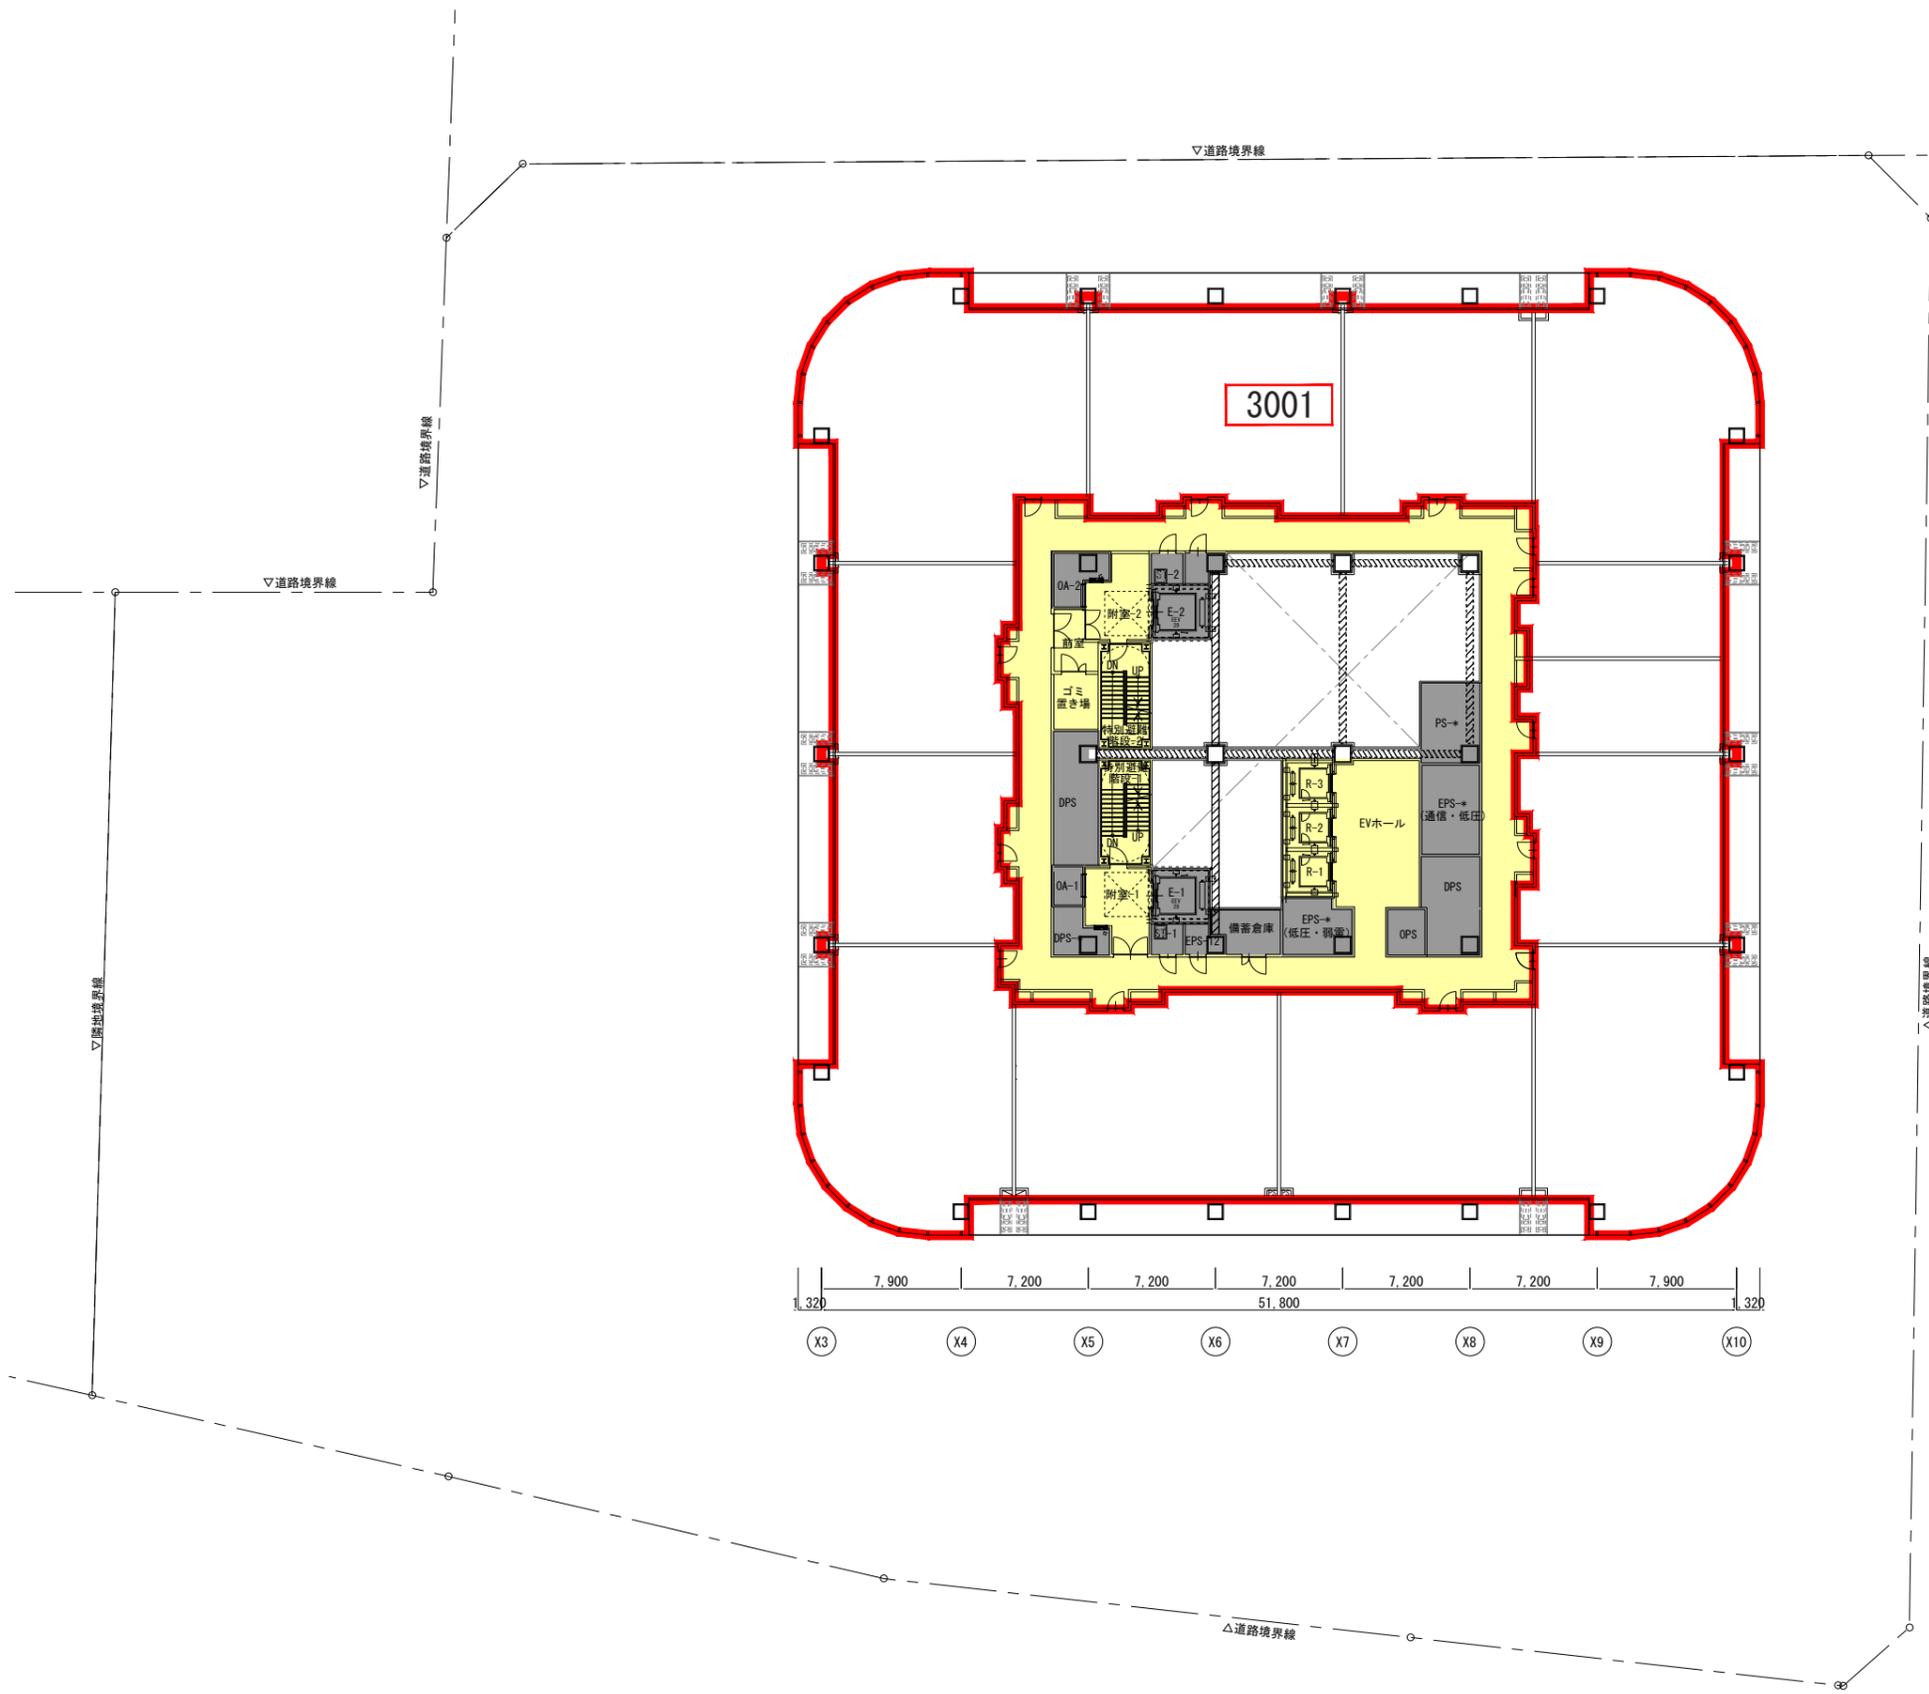


| 【凡例】 | |
|------|---------|
| | 専有部 |
| | 中層店舗共用部 |
| | 事務所共用部 |
| | 店舗共用部 |
| | 住宅共用部 |
| | 全体共用部 |

| | |
|--|------|
| | 建築敷地 |
|--|------|



| 区画番号 | 面積(m ²) | 用途 | 権利を所有するもの |
|------|-----------------------|----|---|
| 3101 | 1830.23m ² | 住宅 | スターツコーポレーション株式会社・株式会社ケン・コーポレーション・株式会社フジタ・三菱地所レジデンス株式会社・鹿島建設株式会社 |

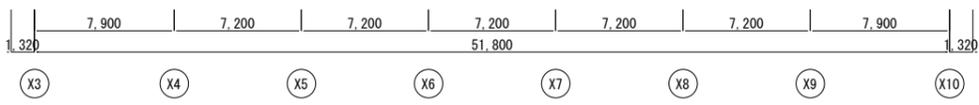
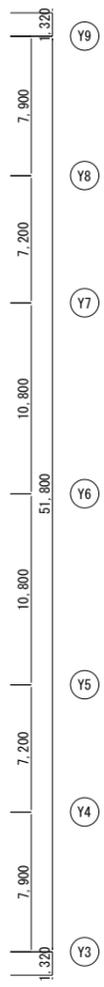
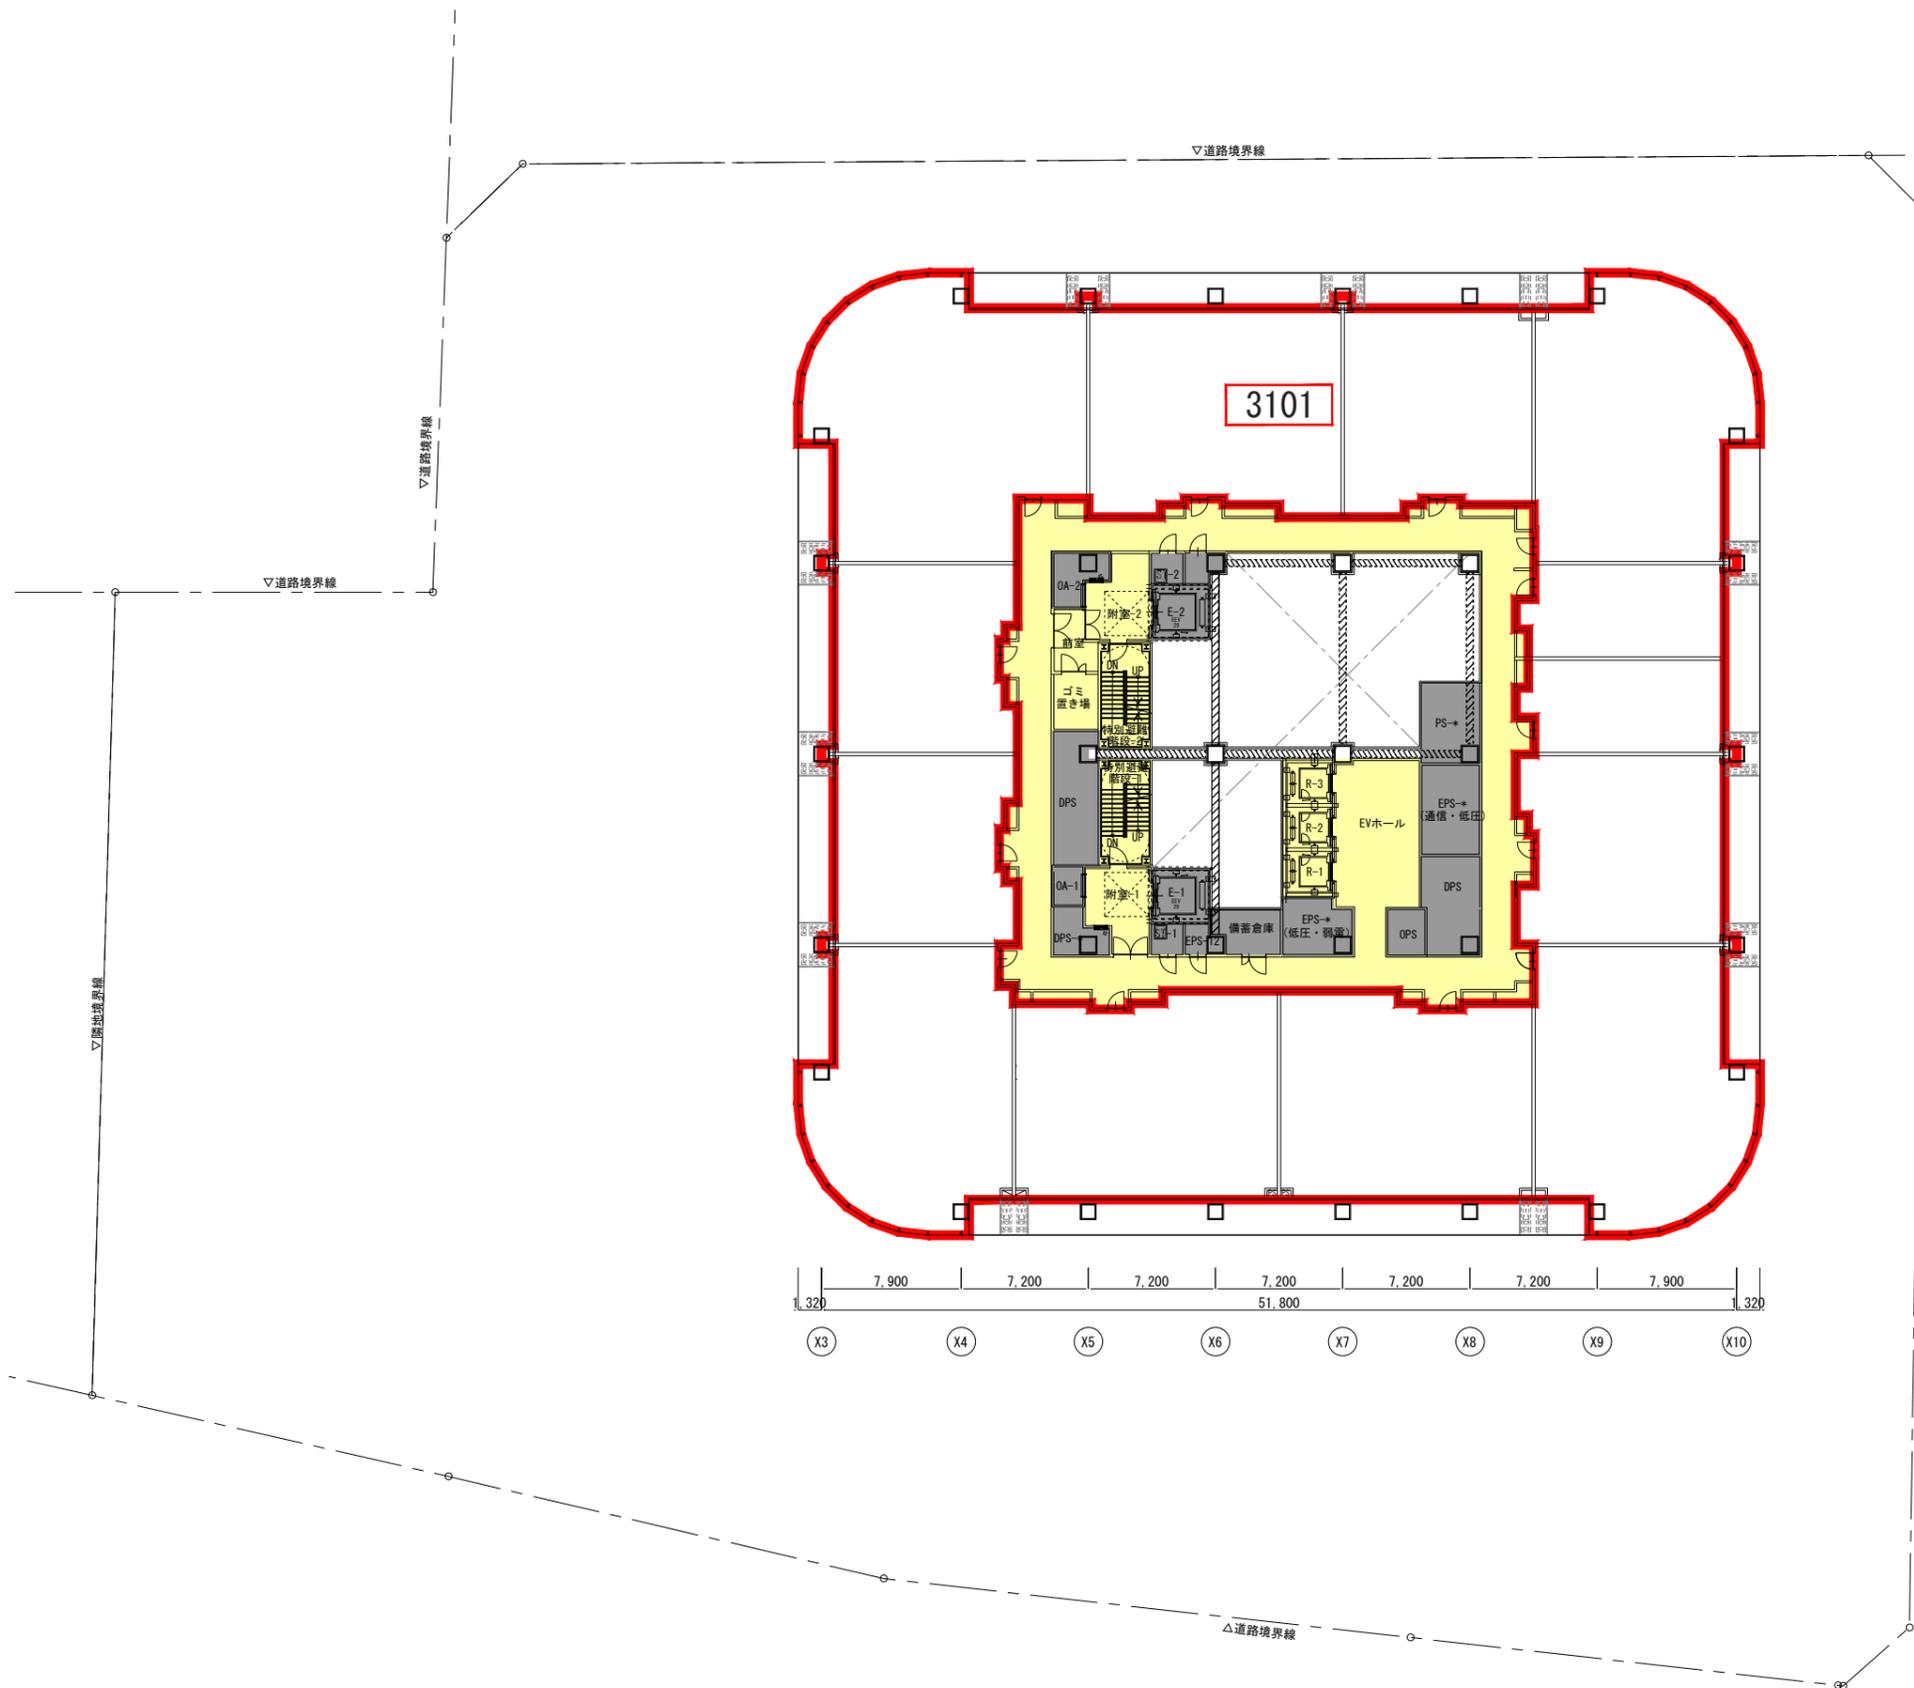


| 【凡例】 | |
|------|---------|
| | 専有部 |
| | 中層店舗共用部 |
| | 事務所共用部 |
| | 店舗共用部 |
| | 住宅共用部 |
| | 全体共用部 |

| | |
|--|------|
| | 建築敷地 |
|--|------|




| 区画番号 | 面積(m ²) | 用途 | 権利を所有するもの |
|------|-----------------------|----|--|
| 3201 | 1830.23m ² | 住宅 | スターツコーポレーション株式会社・株式会社ケンコーポレーション・株式会社フジタ・三菱地所レジデンス株式会社・鹿島建設株式会社 |

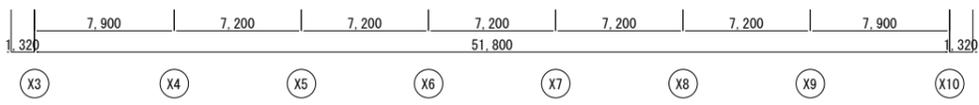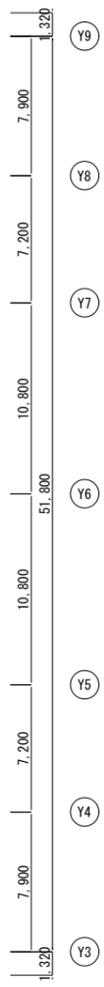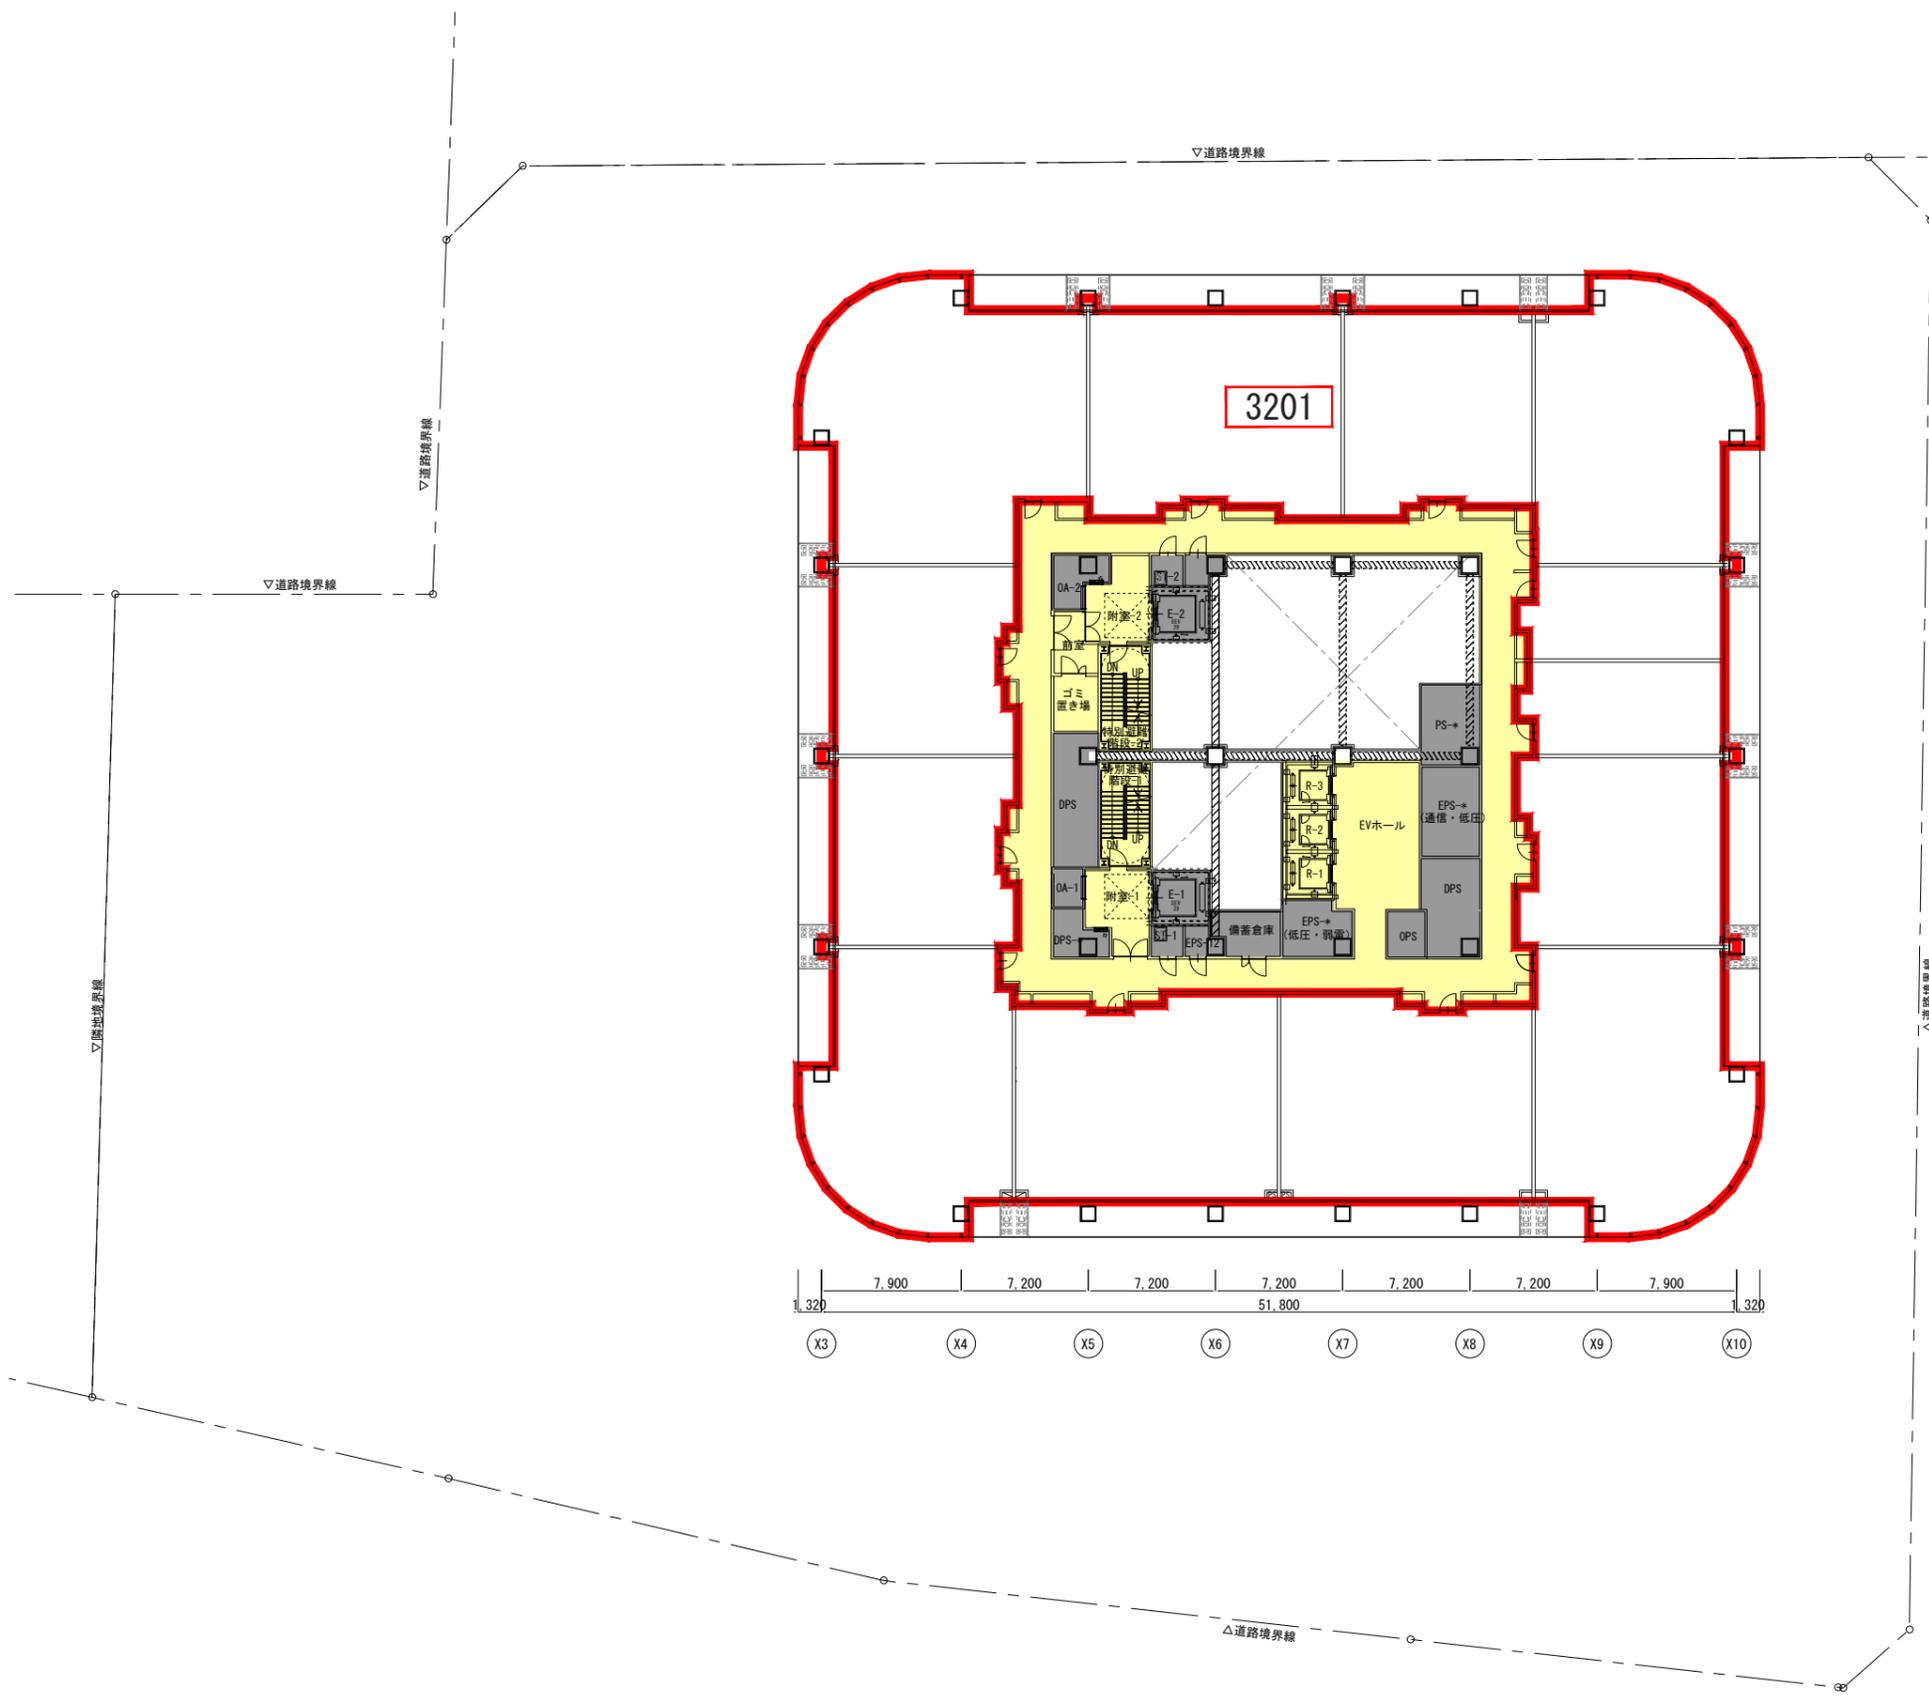


【凡例】

| | |
|--|---------|
| | 専有部 |
| | 中層店舗共用部 |
| | 事務所共用部 |
| | 店舗共用部 |
| | 住宅共用部 |
| | 全体共用部 |


| | |
|--|------|
| | 建築敷地 |
|--|------|

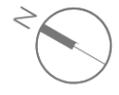

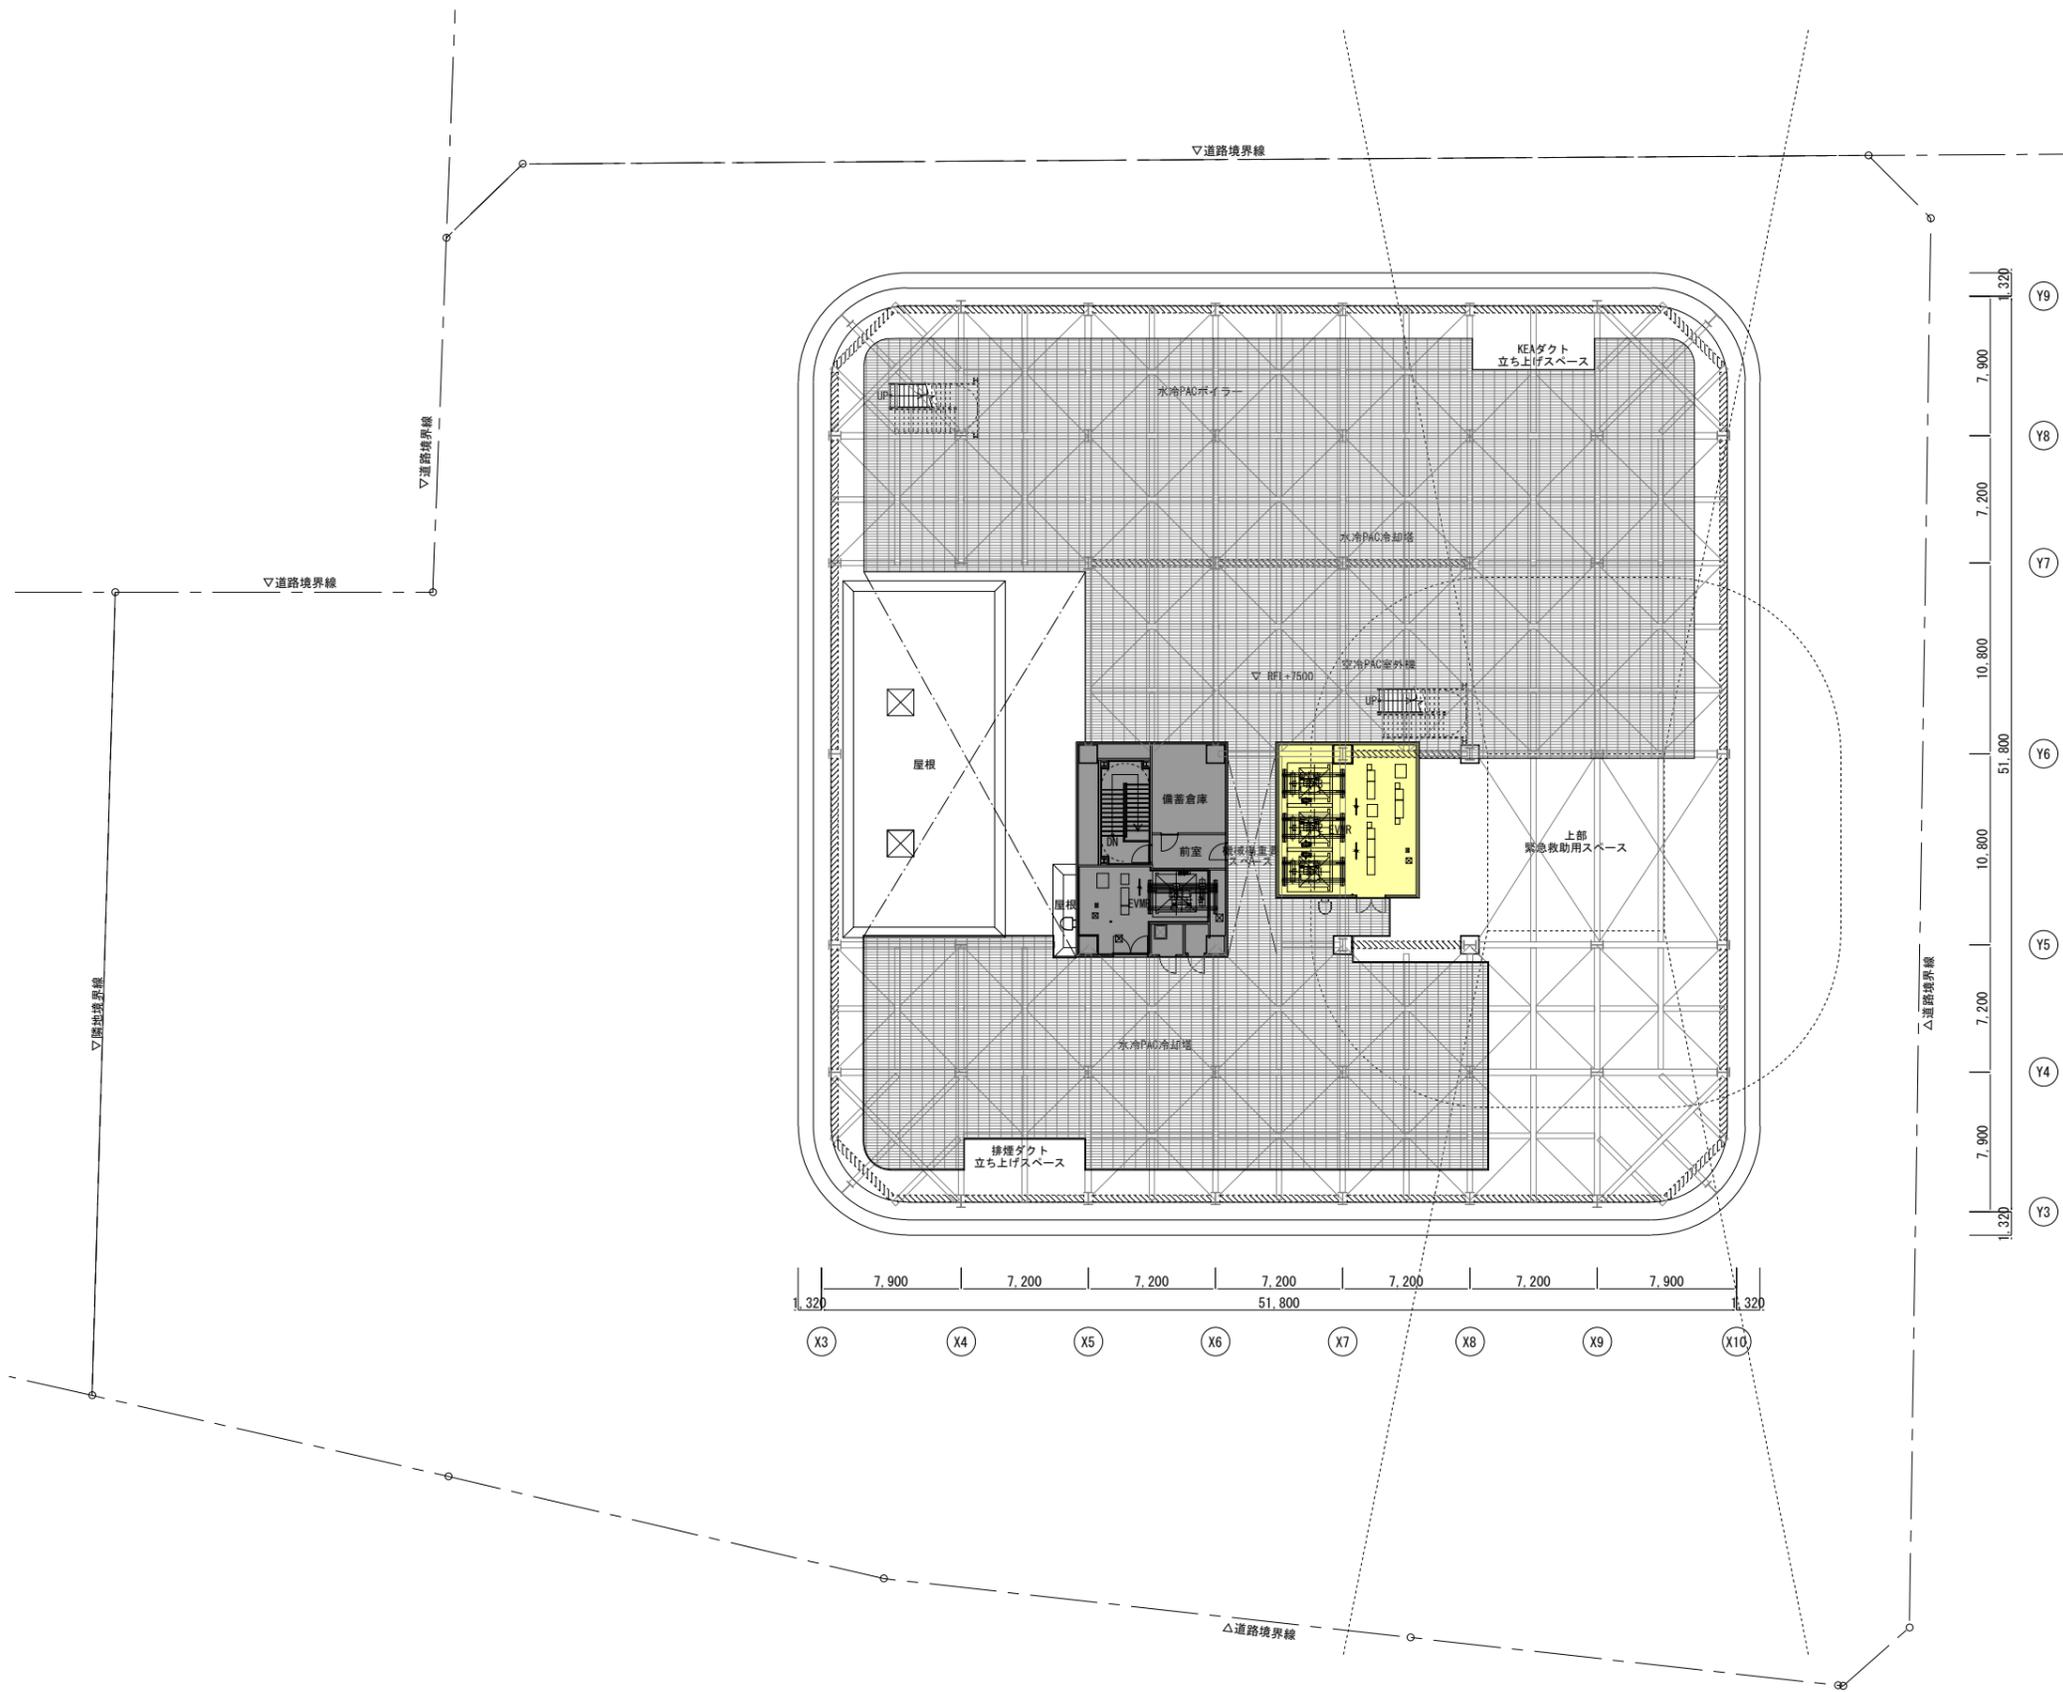


【凡例】

| | |
|--|---------|
| | 専有部 |
| | 中層店舗共用部 |
| | 事務所共用部 |
| | 店舗共用部 |
| | 住宅共用部 |
| | 全体共用部 |

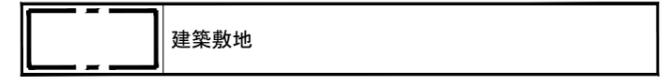

(二) 施設建築敷地の平面図

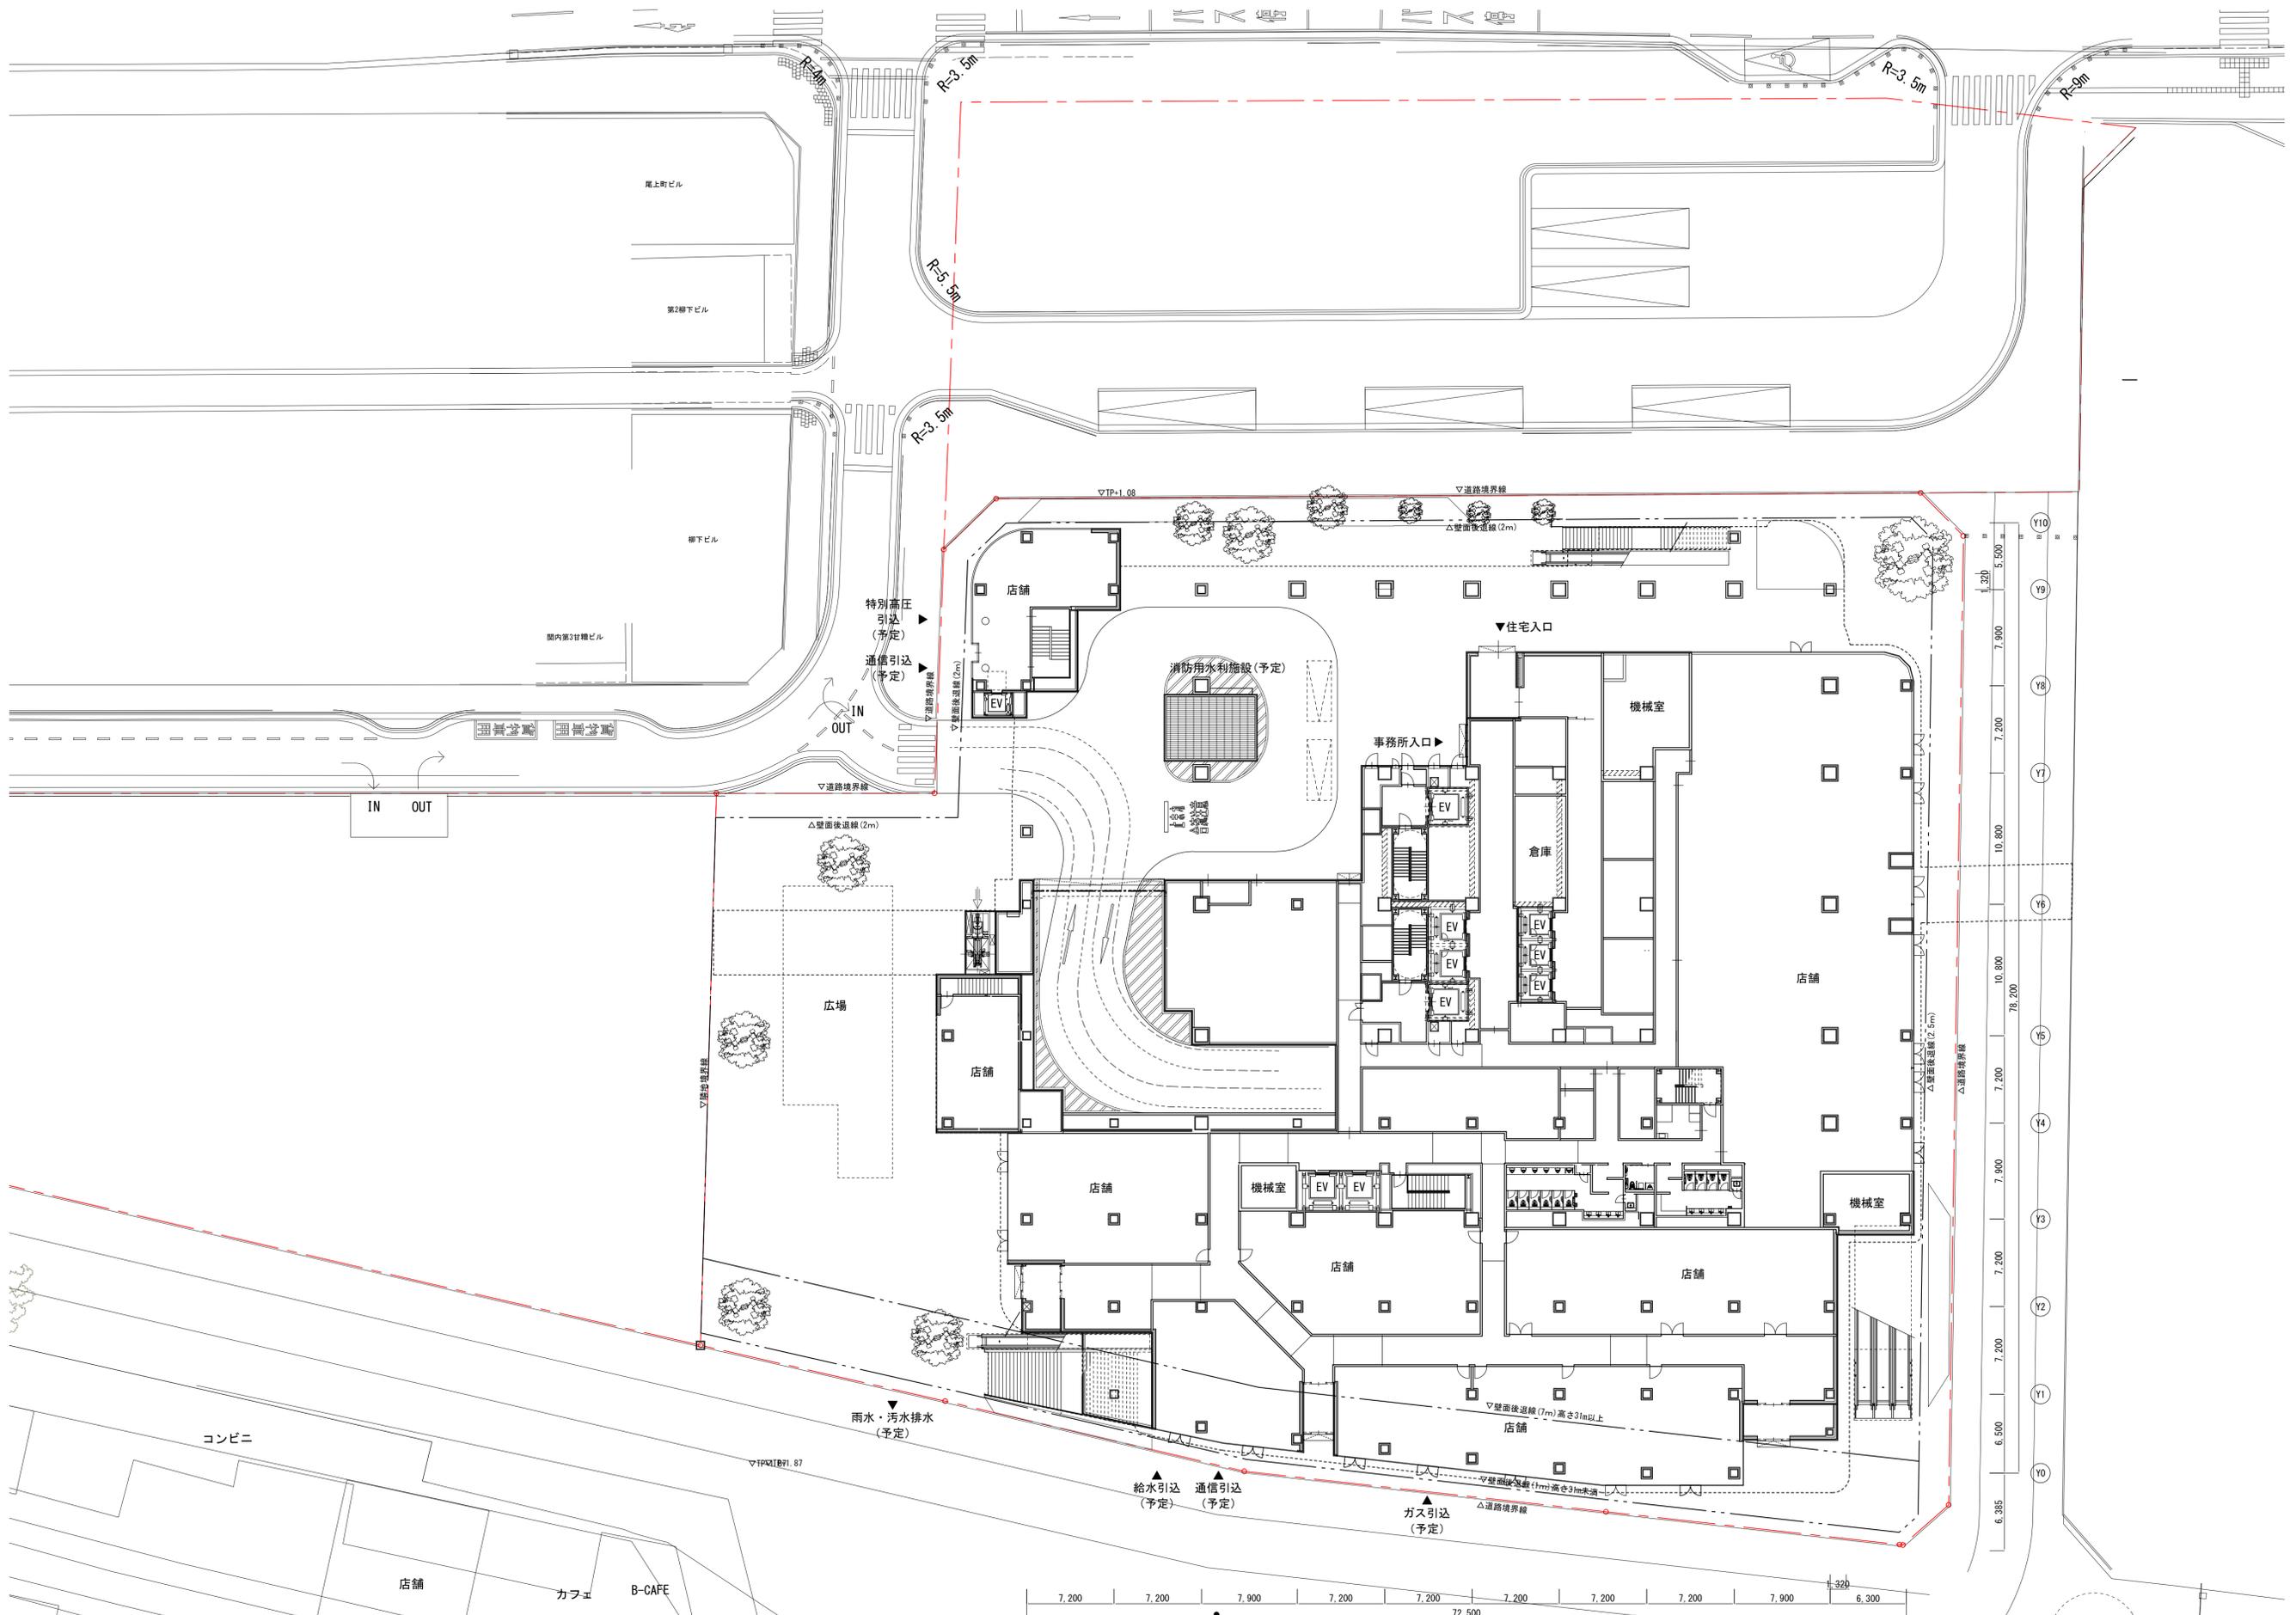

| | |
|---------------------------------------|--|
| <p>図面名称 施設建築敷地の平面図</p> | |
| <p>縮尺 A3:1/500</p> | |
| <p>横浜国際港都建設事業 関内駅前港町地区第一種市街地再開発事業</p> | |

(三) 公共施設の平面図

公共施設配置図

S=1:1000 (A3), 1:500 (A1)



A3:1/1000
凡例

| | |
|--|-------------|
| | 港町地区施行区域の境界 |
| | 計画敷地境界線 |
| | 字界 |
| | 編入する公共施設 |
| | 整備する公共施設 |

※当該図面は公図を基に作成しております。


※北口地区については参考図として掲載しております。

横浜国際港都建設事業 関内駅前港町地区第一種市街地再開発事業

図面名称
公共施設の平面図
縮尺
1/1000 (A3), 1/500 (A1)

公共施設計画図 平面図

S=1:1000 (A3), 1:500 (A1)

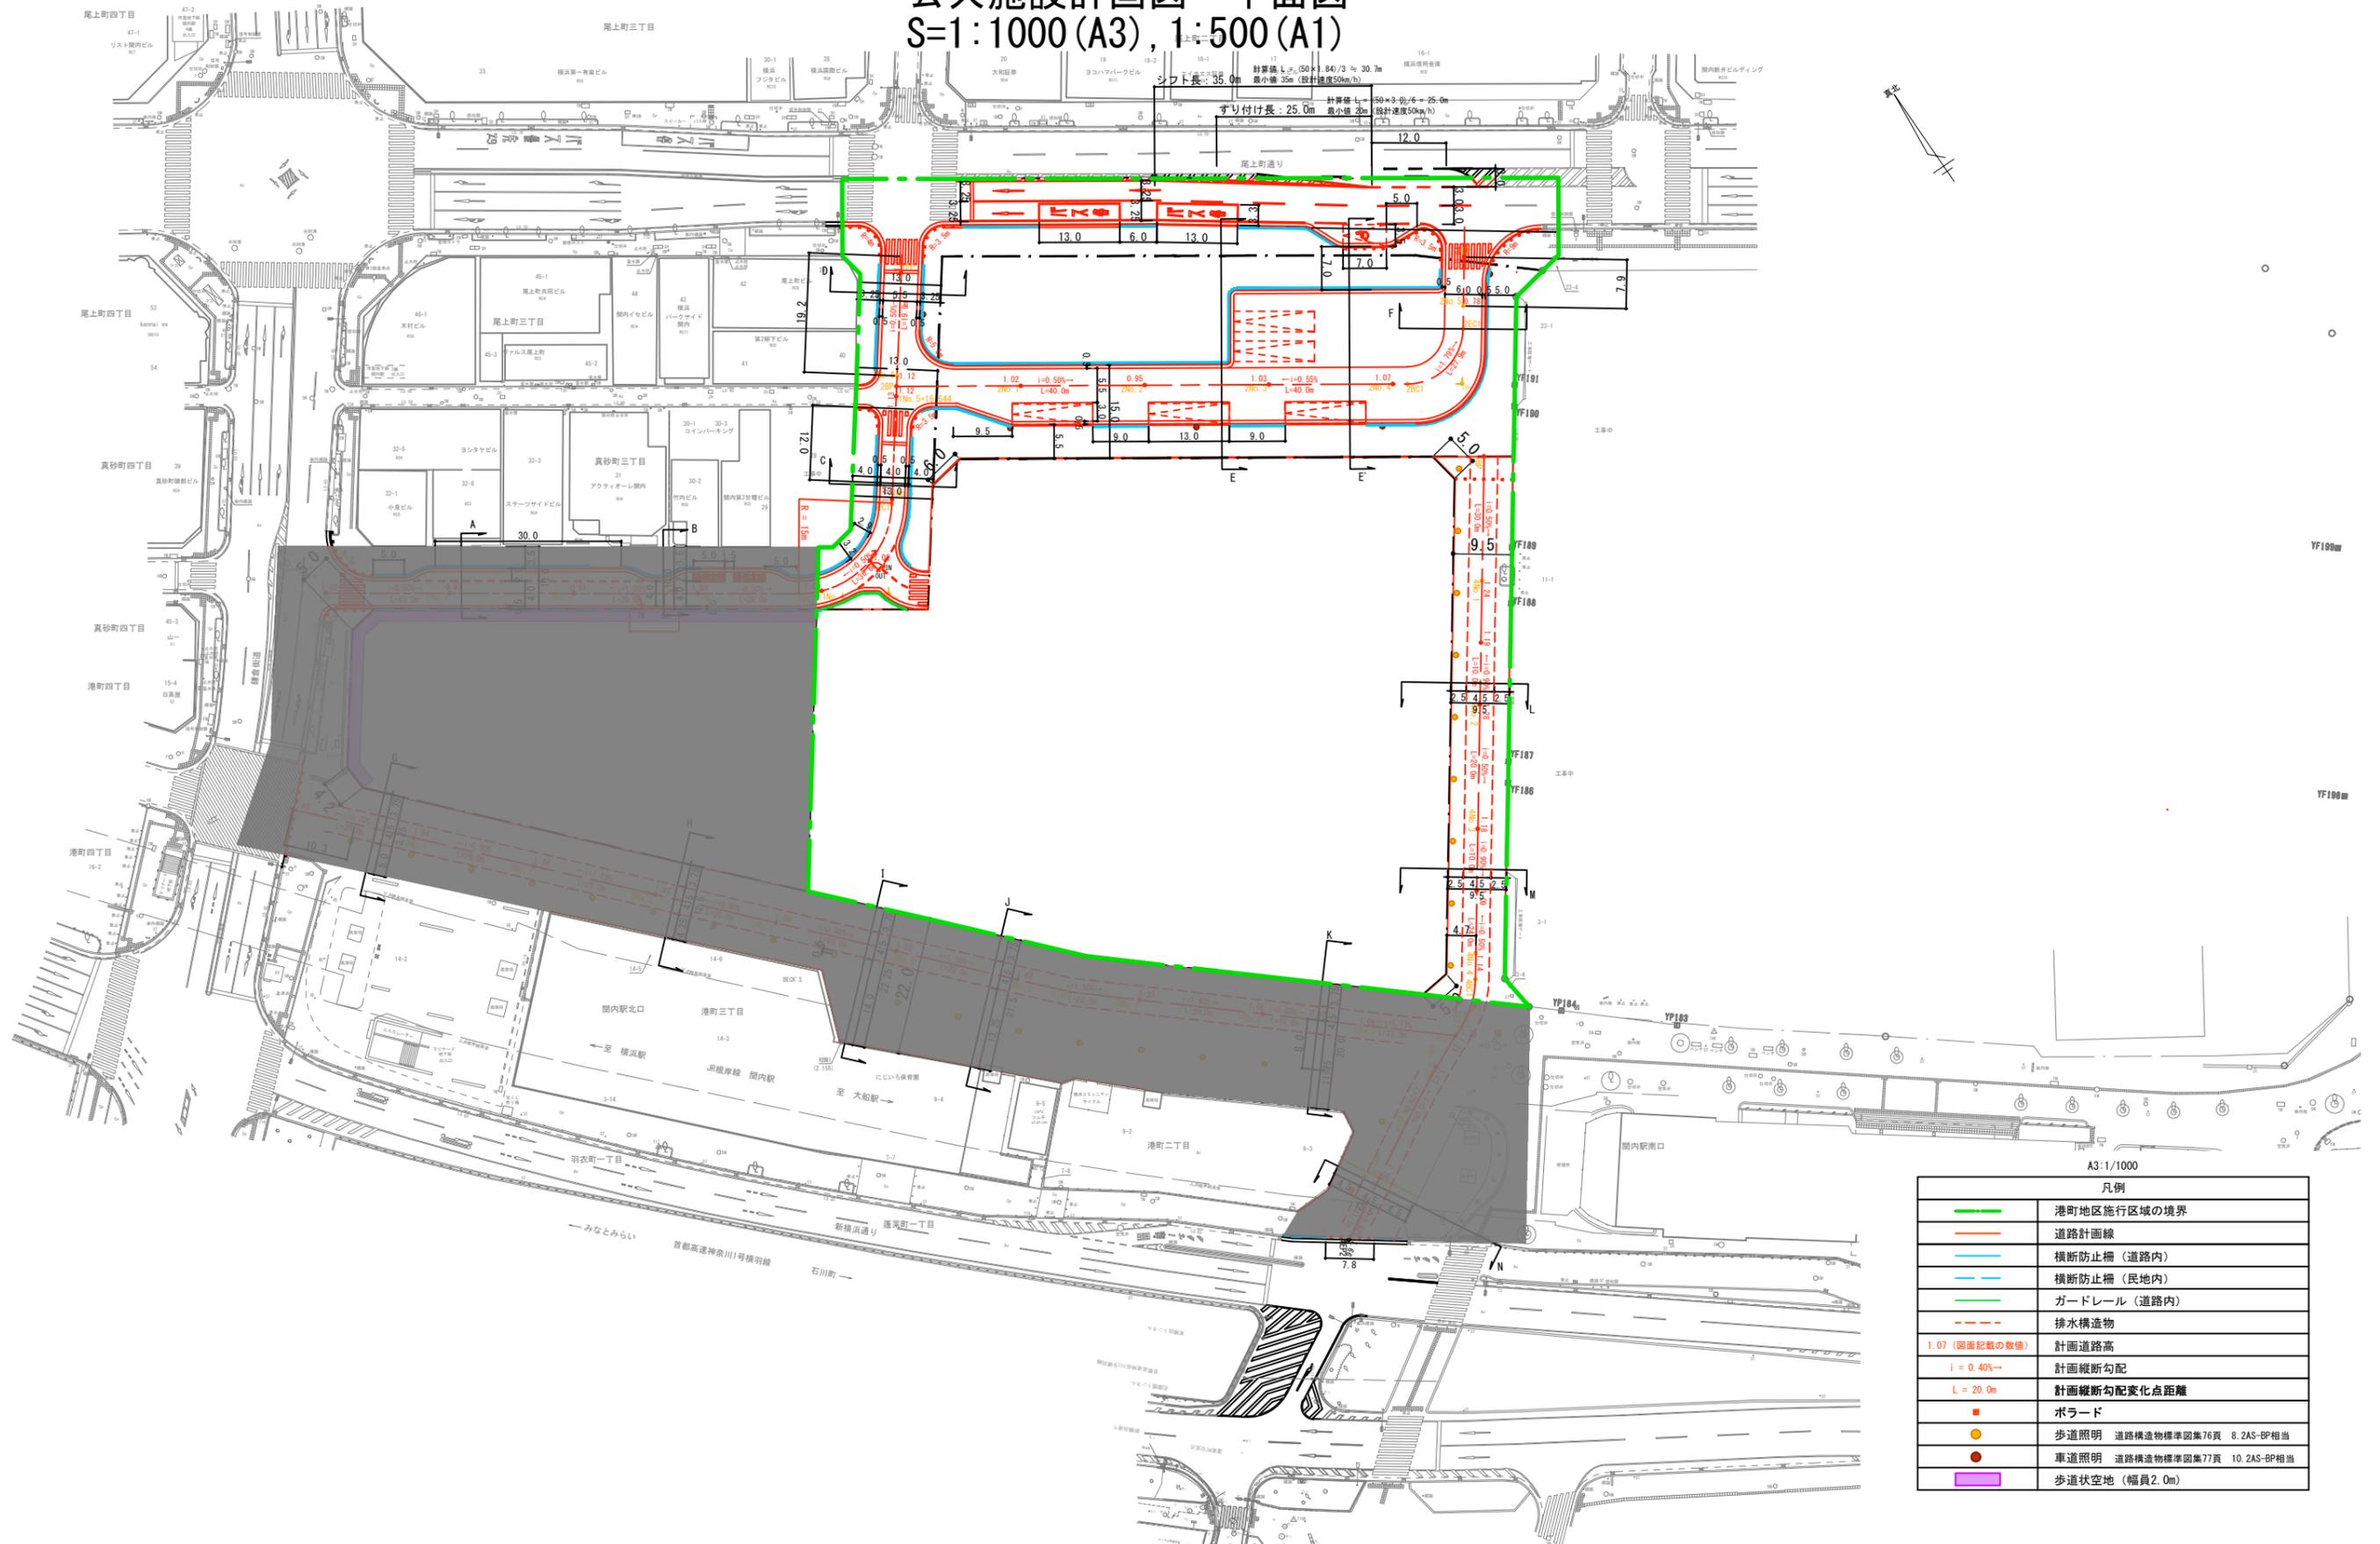

A3:1/1000

| 凡例 | |
|--|-------------------------------|
| — | 港町地区施行区域の境界 |
| — | 道路計画線 |
| — | 横断防止柵 (道路内) |
| — | 横断防止柵 (民地内) |
| — | ガードレール (道路内) |
| --- | 排水構造物 |
| 1.07 (図面記載の数値) | 計画道路高 |
| $i = 0.40\%$ | 計画縦断勾配 |
| L = 20.0m | 計画縦断勾配変化点距離 |
| ■ | ポラード |
| ● | 歩道照明 道路構造物標準図集76頁 8.2AS-BP相当 |
| ● | 車道照明 道路構造物標準図集77頁 10.2AS-BP相当 |
| | 歩道状空地 (幅員2.0m) |

※道路計画は現在検討中のもので、今後変更の可能性がございます。
 道路構造物等の具体的な設置位置や構造は、今後の詳細設計協議にて協議を行います。
 視覚障害者誘導ブロックの設置個所及び設置方法については、今後の詳細設計協議にて協議を行います。


※北口地区については参考図として掲載しております。

横浜国際港都建設事業 関内駅前港町地区第一種市街地再開発事業

図面名称
公共施設の平面図
縮尺
1/1000 (A3), 1/500 (A1)

公共施設計画図 平面図 (山下町第3号線)

S=1:500 (A3), 1:250 (A1)

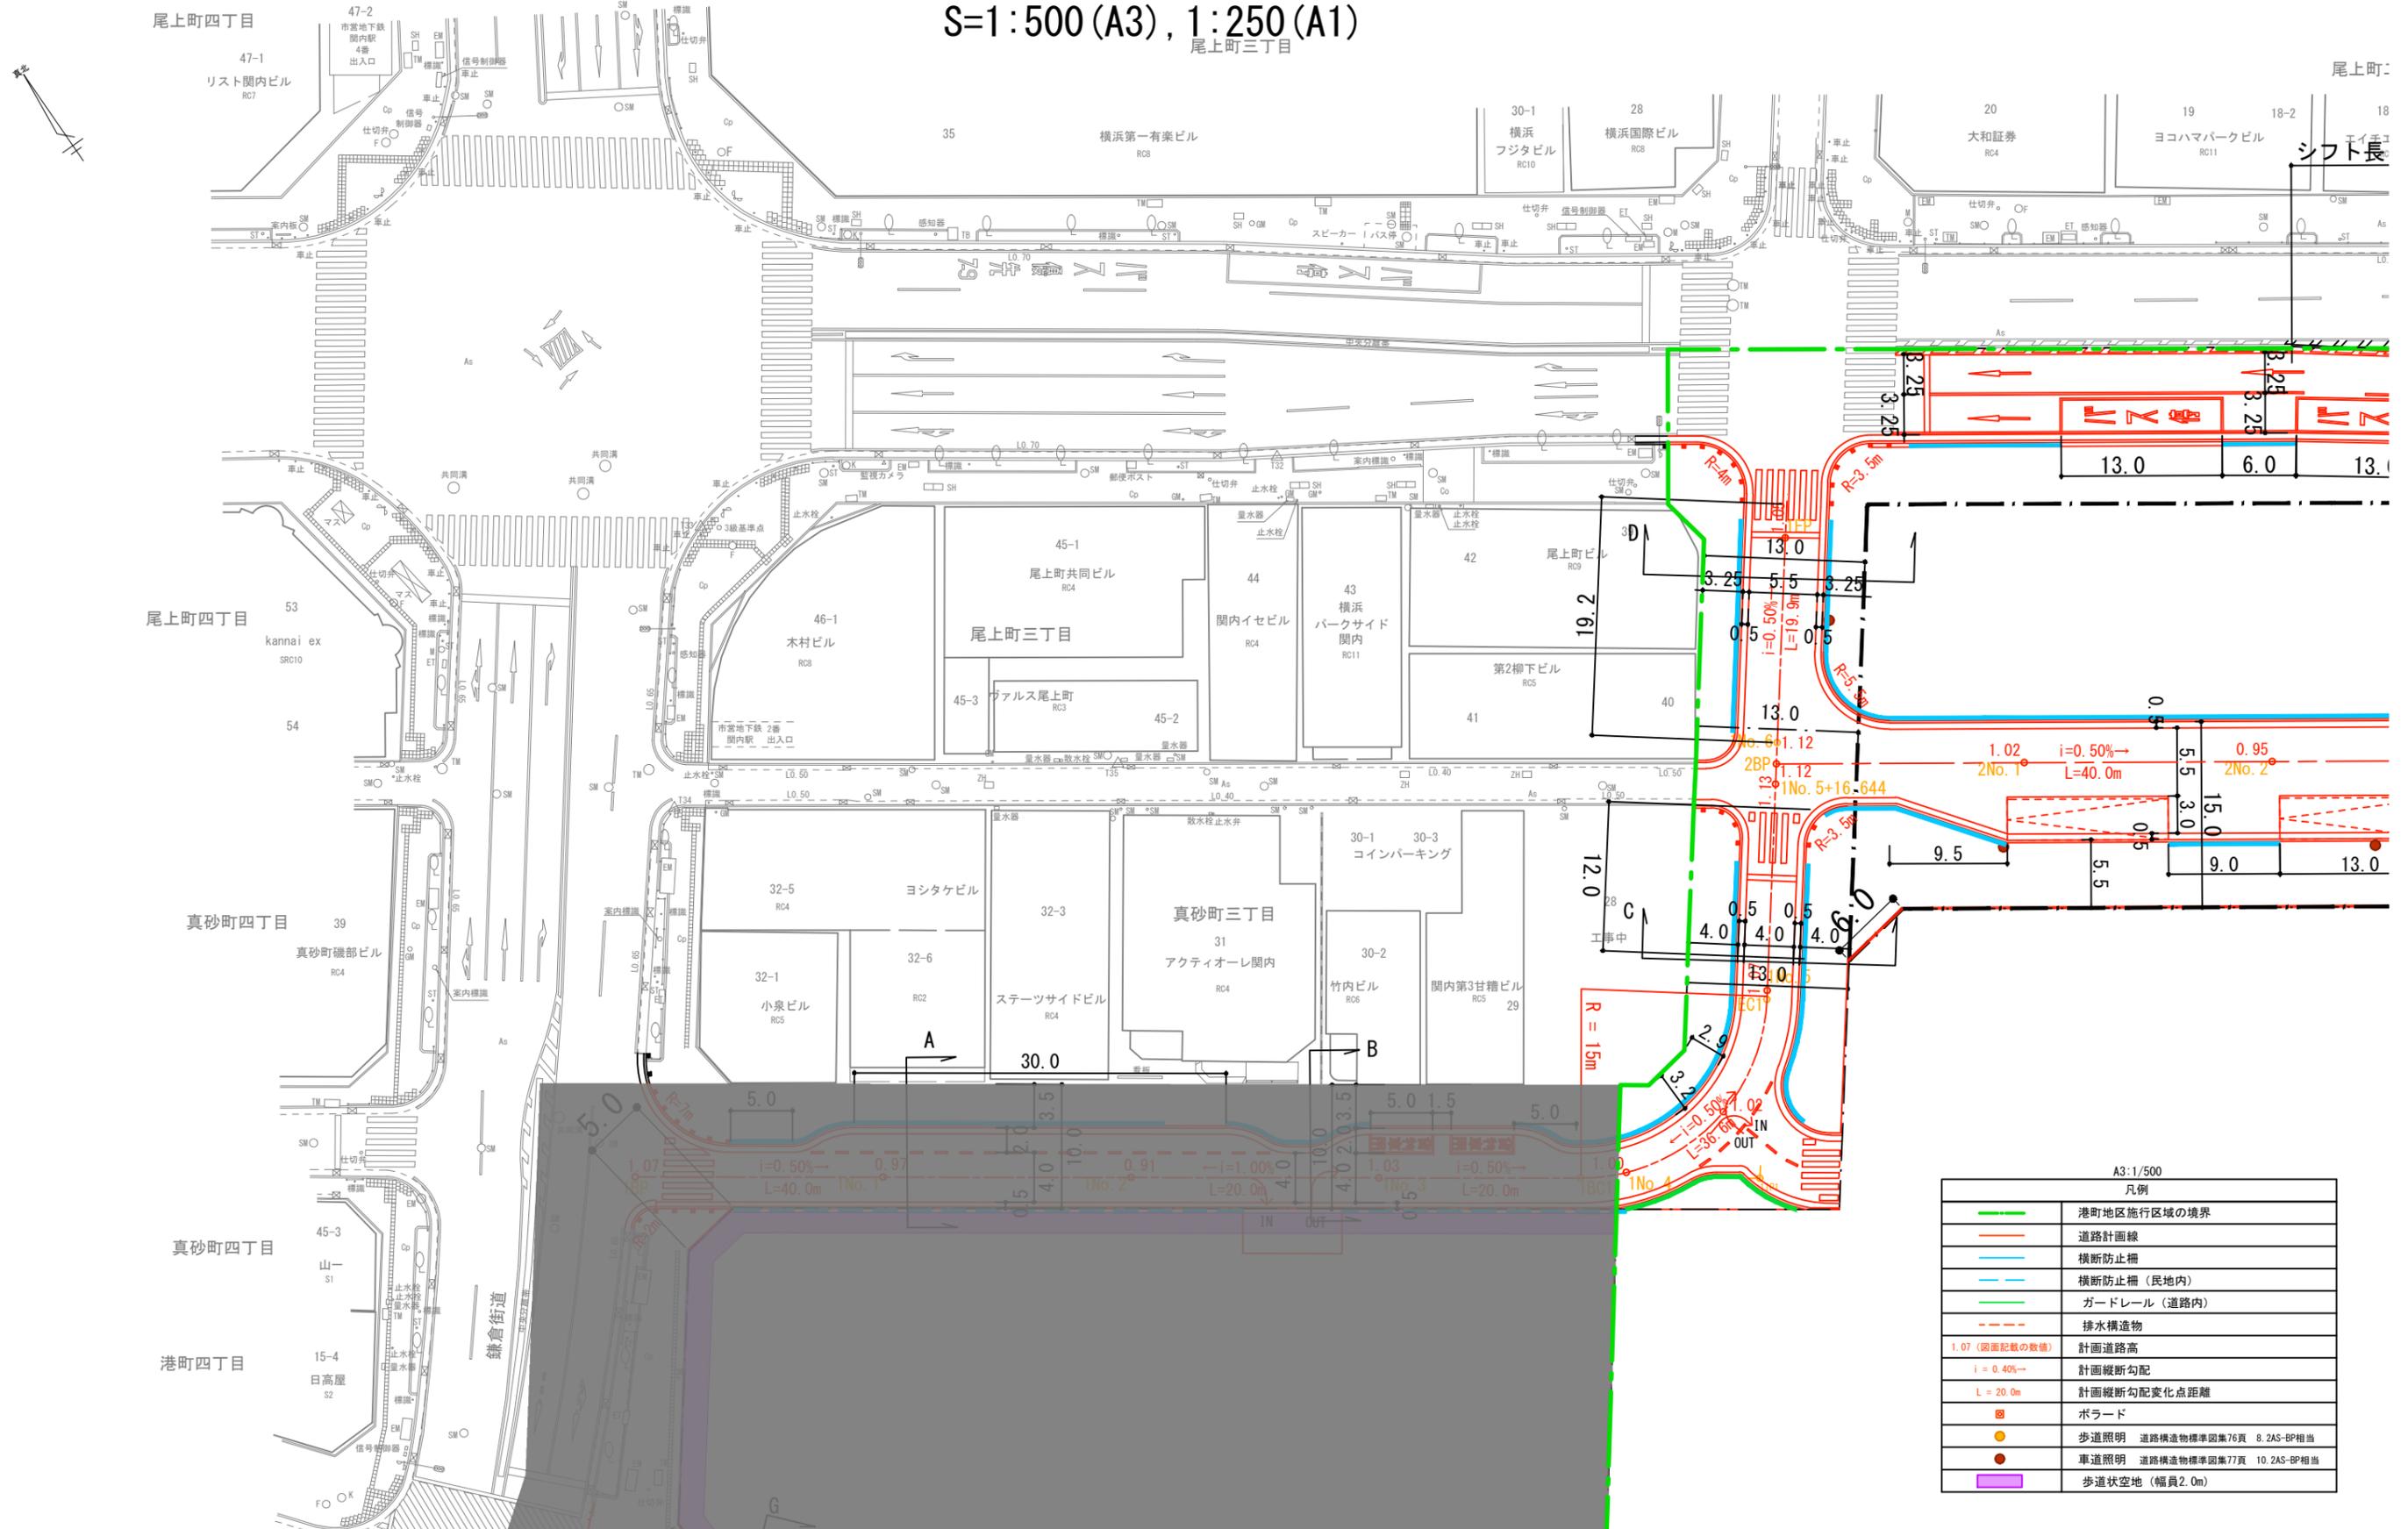

A3:1/500
凡例

| | |
|----------------|-------------------------------|
| | 港町地区施行区域の境界 |
| | 道路計画線 |
| | 横断防止柵 |
| | 横断防止柵 (民地内) |
| | ガードレール (道路内) |
| | 排水構造物 |
| 1.07 (図面記載の数値) | 計画道路高 |
| $i = 0.40\%$ | 計画縦断勾配 |
| $L = 20.0m$ | 計画縦断勾配変化点距離 |
| | ポラード |
| | 歩道照明 道路構造物標準図集76頁 8.2AS-BP相当 |
| | 車道照明 道路構造物標準図集77頁 10.2AS-BP相当 |
| | 歩道状空地 (幅員2.0m) |


※道路計画は現在検討中のもので、今後変更の可能性がございます。
 道路構造物等の具体的な設置位置や構造は、今後の詳細設計協議にて協議を行います。
 視覚障害者誘導ブロックの設置個所及び設置方法については、今後の詳細設計協議にて協議を行います。

※北口地区については参考図として掲載しております。

横浜国際港都建設事業 関内駅前港町地区第一種市街地再開発事業

図面名称
公共施設の平面図
(山下町第3号線)
縮尺
1/500 (A3), 1/250 (A1)

公共施設計画図 平面図 (山下町第7号線)
 S=1:500 (A3) 1:250 (A1)

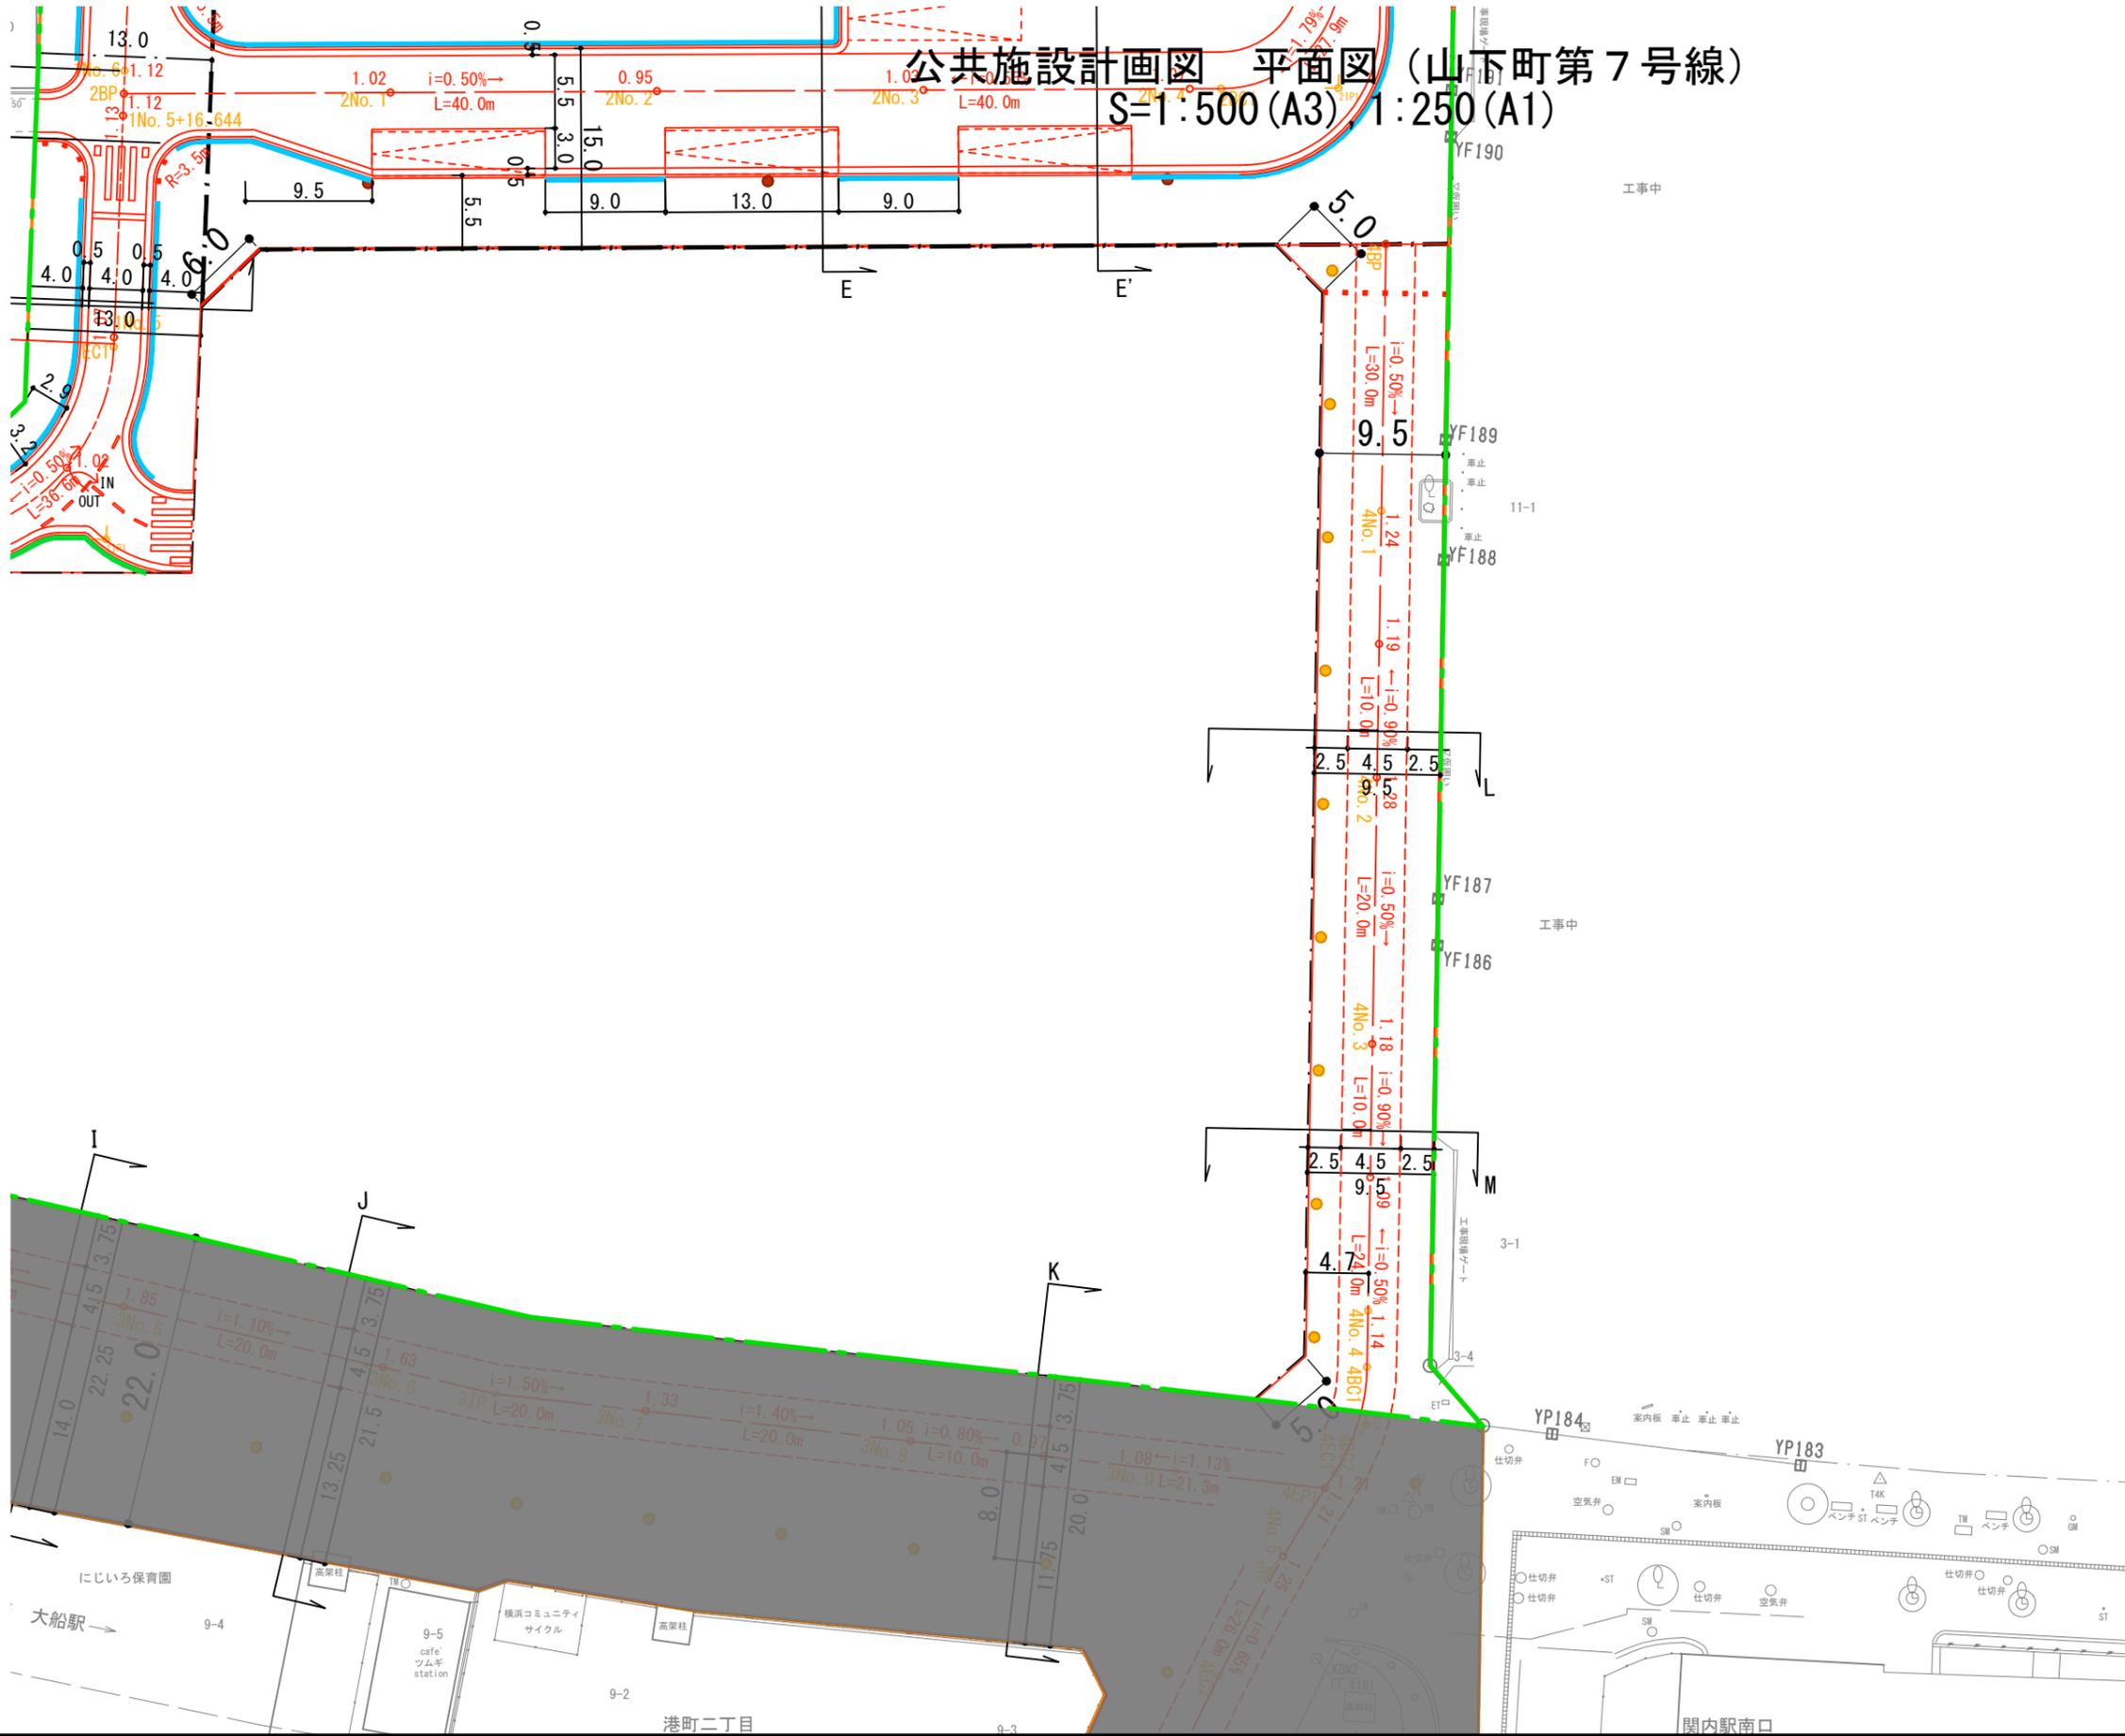

A3:1/500

| 凡例 | |
|----------------|-------------------------------|
| | 港町地区施行区域の境界 |
| | 道路計画線 |
| | 横断防止柵 |
| | ガードレール (道路内) |
| | 排水構造物 |
| 1.07 (図面記載の数値) | 計画道路高 |
| $i = 0.40\%$ | 計画縦断勾配 |
| $L = 20.0m$ | 計画縦断勾配変化点距離 |
| | ポラード |
| | 歩道照明 道路構造物標準図集76頁 8.2AS-BP相当 |
| | 車道照明 道路構造物標準図集77頁 10.2AS-BP相当 |
| | 歩道状空地 (幅員2.0m) |

※道路計画は現在検討中のもので、今後変更の可能性がございます。
 道路構造物等の具体的な設置位置や構造は、今後の詳細設計協議にて協議を行います。
 視覚障害者誘導ブロックの設置個所及び設置方法については、今後の詳細設計協議にて協議を行います。

※北口地区については参考図として掲載しております。

横浜国際港都建設事業 関内駅前港町地区第一種市街地再開発事業

図面名称
 公共施設計画図 平面図
 (山下町第7号線)
 縮尺
 1/500 (A3), 1/250 (A1)